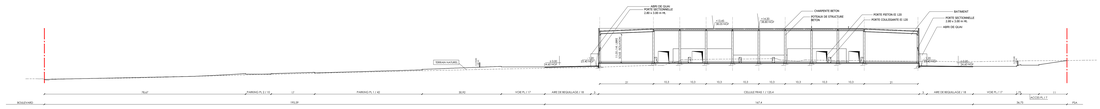

COUPE CC'

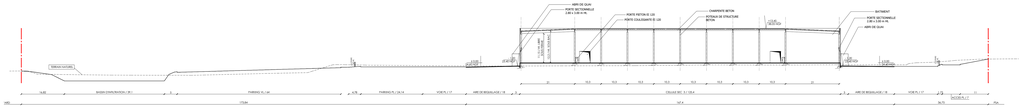

COUPE BB'

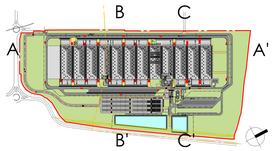

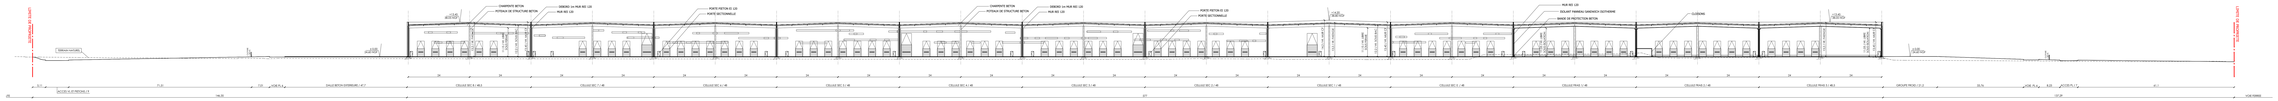

COUPE AA'

FACADE SUD EST

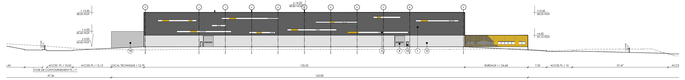

FACADE SUD OUEST BUREAUX 3

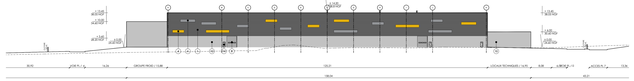

FACADE NORD EST

LEGENDES

1 - Bardage métallique horizontal petites ondes - teinte gris moyen
2 - Bardage métallique plan - teinte or
3 - Pare-vue métallique ajouré - teinte or
4 - Panneaux métalliques 'cabochons pleins' - 2 teintes or et inox
5 - Panneaux métalliques 'cabochons perforés' - teinte or
6 - Menuiseries - teinte gris foncé
7 - Menuiseries - teinte gris moyen
8 - Portes sectionnelles - teinte gris clair
9 - Sas d'étanchéité - teinte noire
10 - Enduit - teinte gris clair
11 - Cuves inox
12 - Béton - teinte gris clair
13 - Habillage escaliers inox
14 - Portillons métalliques - teinte idem bardage juxtaposé

FACADE SUD OUEST BUREAUX 2

FACADE NORD EST BUREAUX 2

FACADE SUD OUEST BUREAUX 1

FACADE NORD EST BUREAUX 1

FACADE NORD EST BUREAUX 3

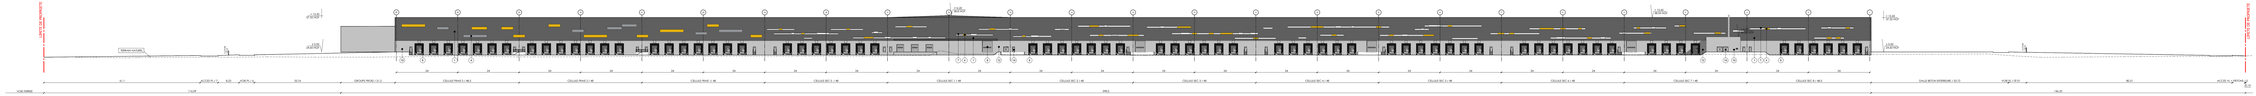

FACADE NORD OUEST

CARGO PROPERTY DEVELOPMENT

CONSTRUCTION D'UNE PLATE-FORME LOGISTIQUE
COMMUNES DE CORMELLES-LE-ROYAL, MONDEVILLE
ET GRENTHEVILLE (14)

MAITRE D'OUVRAGE	CARGO PROPERTY DEVELOPMENT	ZONE INDUSTRIELLE - ROUTE DE PARIS 14120 MONDEVILLE
ASSISTANT MAITRISE D'OUVRAGE	EOL	10 QUAI DE BERCY 94220 CHARENTON LE PONT Tel : +33 1 41 79 77 77
MAITRE D'OEUVRE ARCHITECTE	AGENCE FRANC	7 RUE BAYARD 75008 PARIS Tel : +33 1 42 25 26 07

COMPLEMENT AU PERMIS DE CONSTRUIRE

PC

COUPES ET FACADES

modifications

03/05

référence 989

Date : Mars 2021

Ech. : 1:500e