



POSTE DE GARDE - PLAN

LEGENDES


- 1 - Bardage métallique horizontal petites ondes - teinte gris moyen
- 2 - Bardage métallique plan - teinte or
- 3 - Pare-vue métallique ajouré - teinte or
- 4 - Panneaux métalliques 'cabochons pleins' - 2 teintes or et inox
- 5 - Panneaux métalliques 'cabochons perforés' - teinte or
- 6 - Menuiseries - teinte gris foncé
- 7 - Menuiseries - teinte gris moyen
- 8 - Portes sectionnelles - teinte gris clair
- 9 - Sas d'étanchéité - teinte noire
- 10 - Enduit - teinte gris clair
- 11 - Cuves inox
- 12 - Béton - teinte gris clair
- 13 - Habillage escaliers inox
- 14 - Portillons métalliques - teinte idem bardage juxtaposé

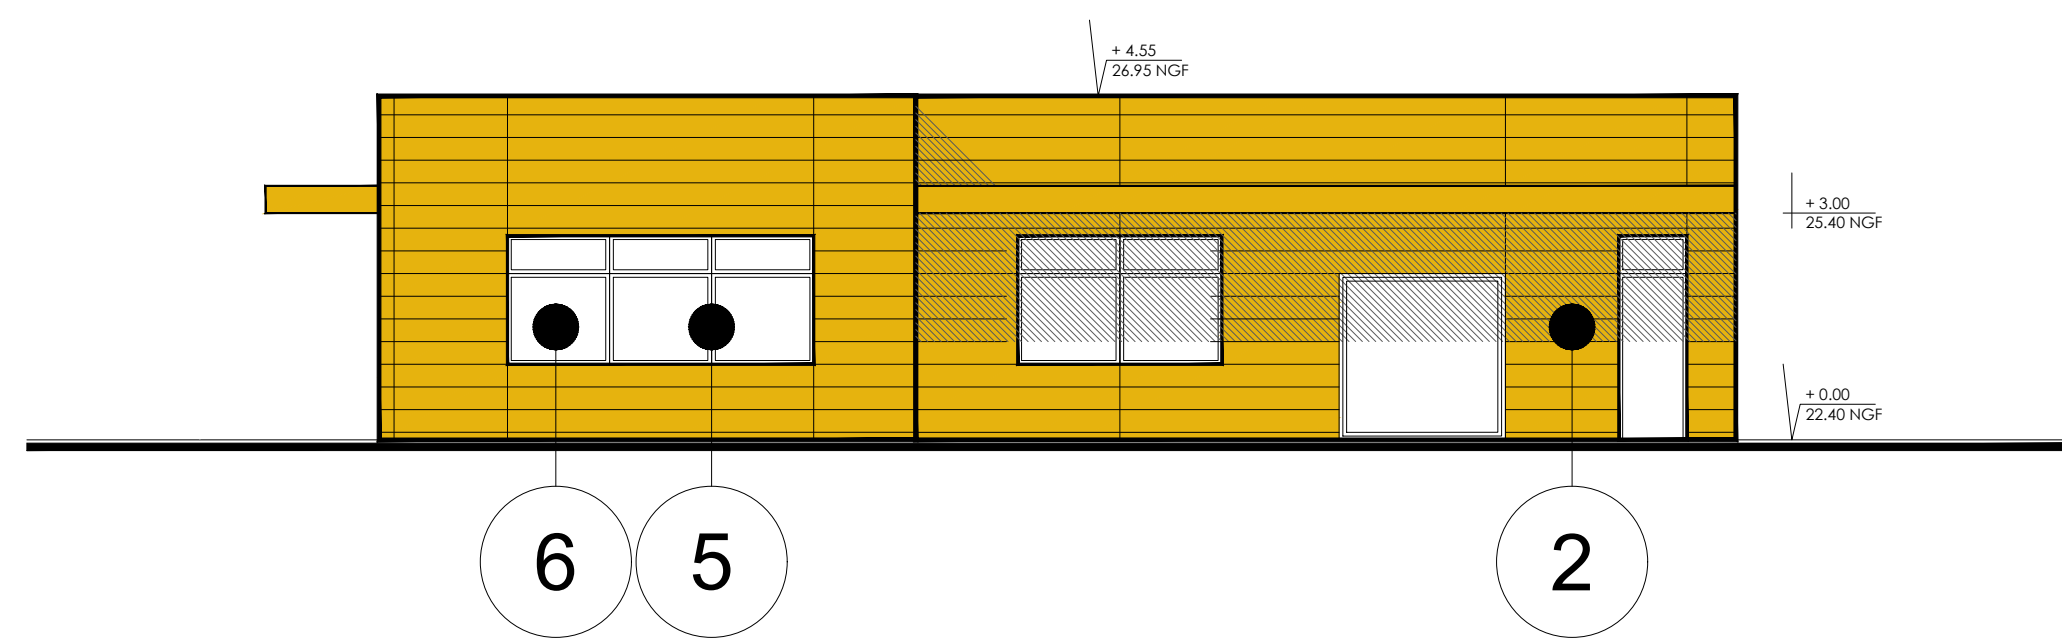


POSTE DE GARDE - FACADE SUD-OUEST

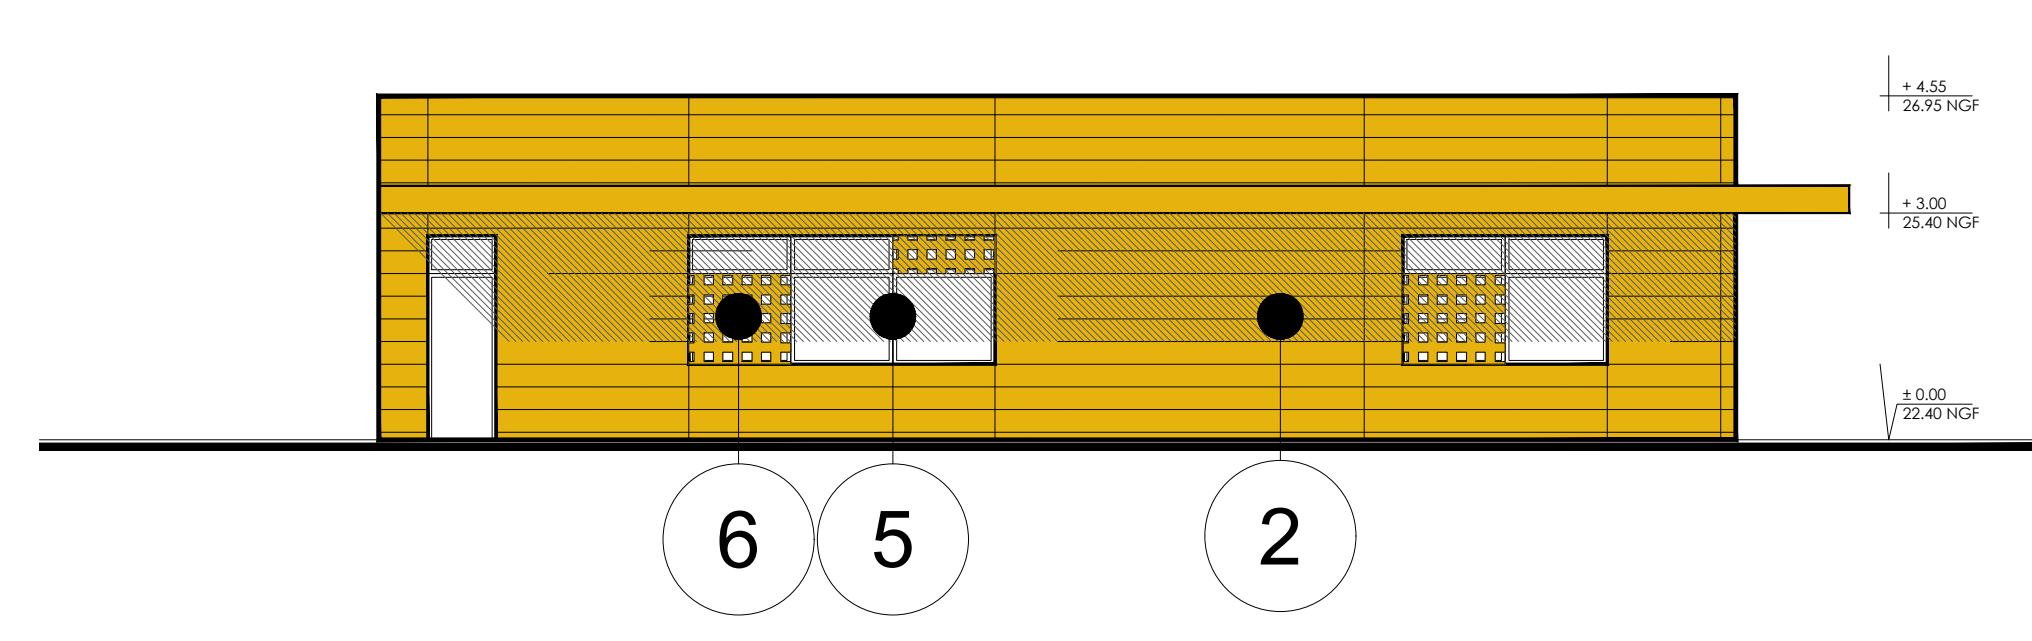

POSTE DE GARDE - FACADE NORD-EST

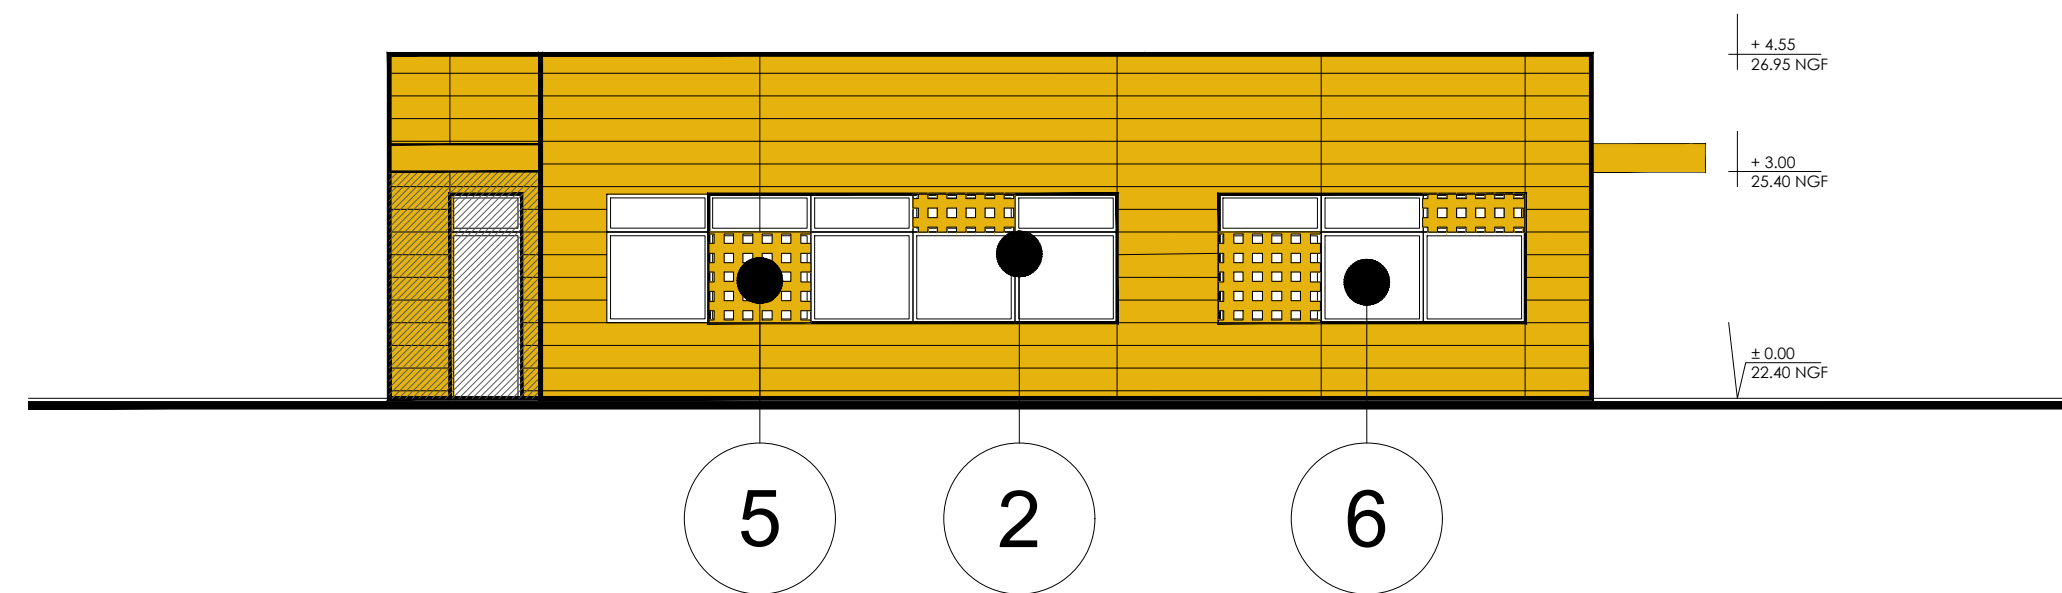

POSTE DE GARDE - FACADE SUD-EST

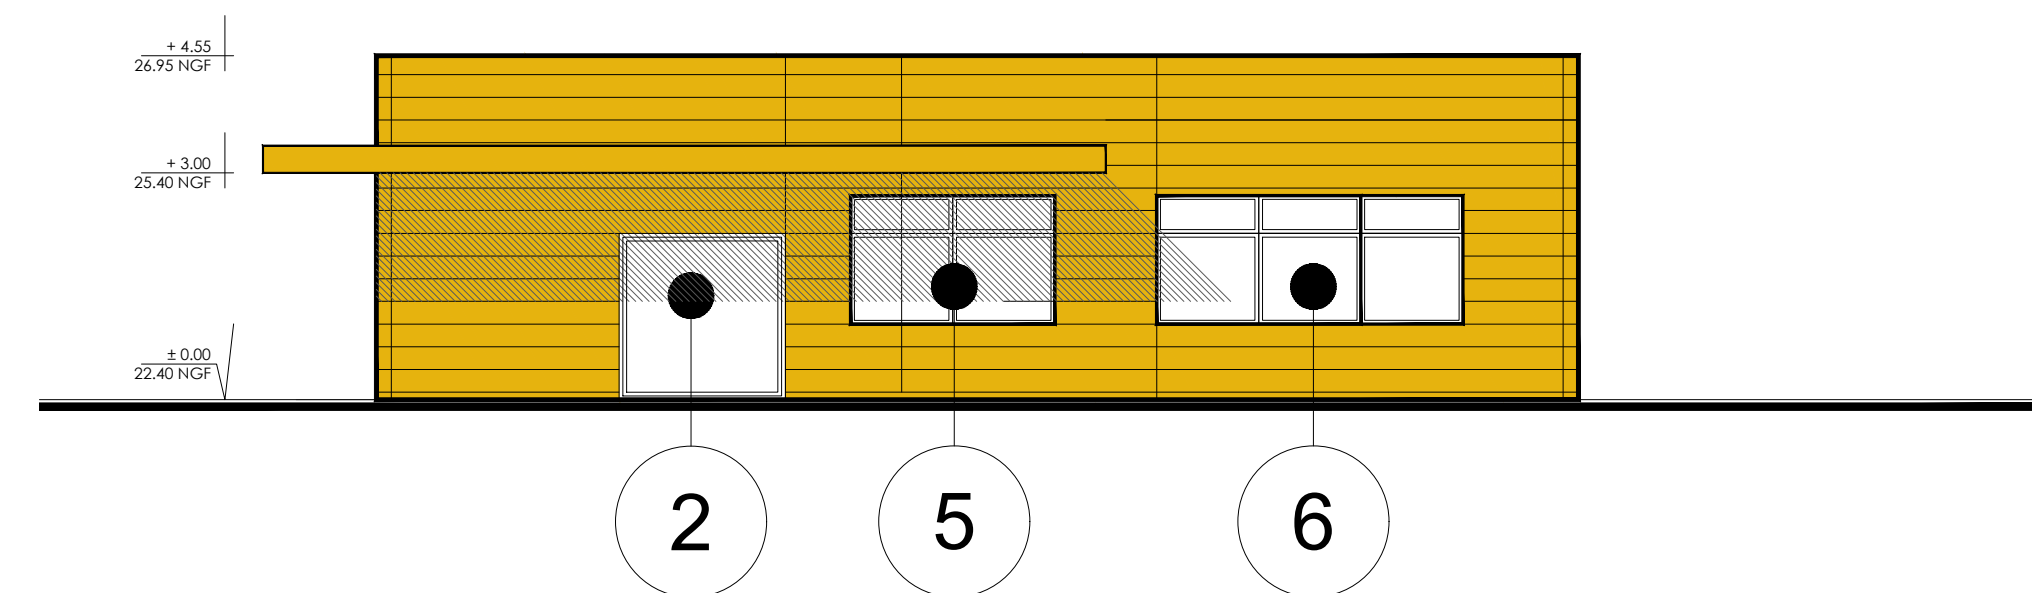

POSTE DE GARDE - FACADE NORD-OUEST

CARGO PROPERTY DEVELOPMENT

CONSTRUCTION D'UNE PLATE-FORME LOGISTIQUE
COMMUNES DE CORMELLES-LE-ROYAL, MONDEVILLE
ET GRENTHEVILLE (14)

MAITRE D'OUVRAGE	CARGO PROPERTY DEVELOPMENT	ZONE INDUSTRIELLE - ROUTE DE PARIS 14120 MONDEVILLE	
ASSISTANT MAITRISE D'OUVRAGE	EOL	10 QUAI DE BERCY 94220 CHARENTON LE PONT Tel. : +33 1 41 79 77 77	
MAITRE D'OEUVRE ARCHITECTE	AGENCE FRANC ARCHITECTES GROUPE FRANC	7 RUE BAYARD 75008 PARIS Tel. : +33 1 42 25 26 07	

COMPLEMENT AU PERMIS DE CONSTRUIRE

PC	POSTE DE GARDE	
	modifications	référence
104A		989
	Date :	Aout 2021
	Ech. :	1:100e