DGA AMÉNAGEMENT & ENVIRONNEMENT
DIRECTION DES ROUTES

ROUTES DÉPARTEMENTALES 126 et 170

Aménagement de la RD126
et son raccordement à la RD170

Commune de Rosel

ENQUÊTE PARCELLAIRE

4.2 - Plan parcellaire au 1/1000
Planche 2
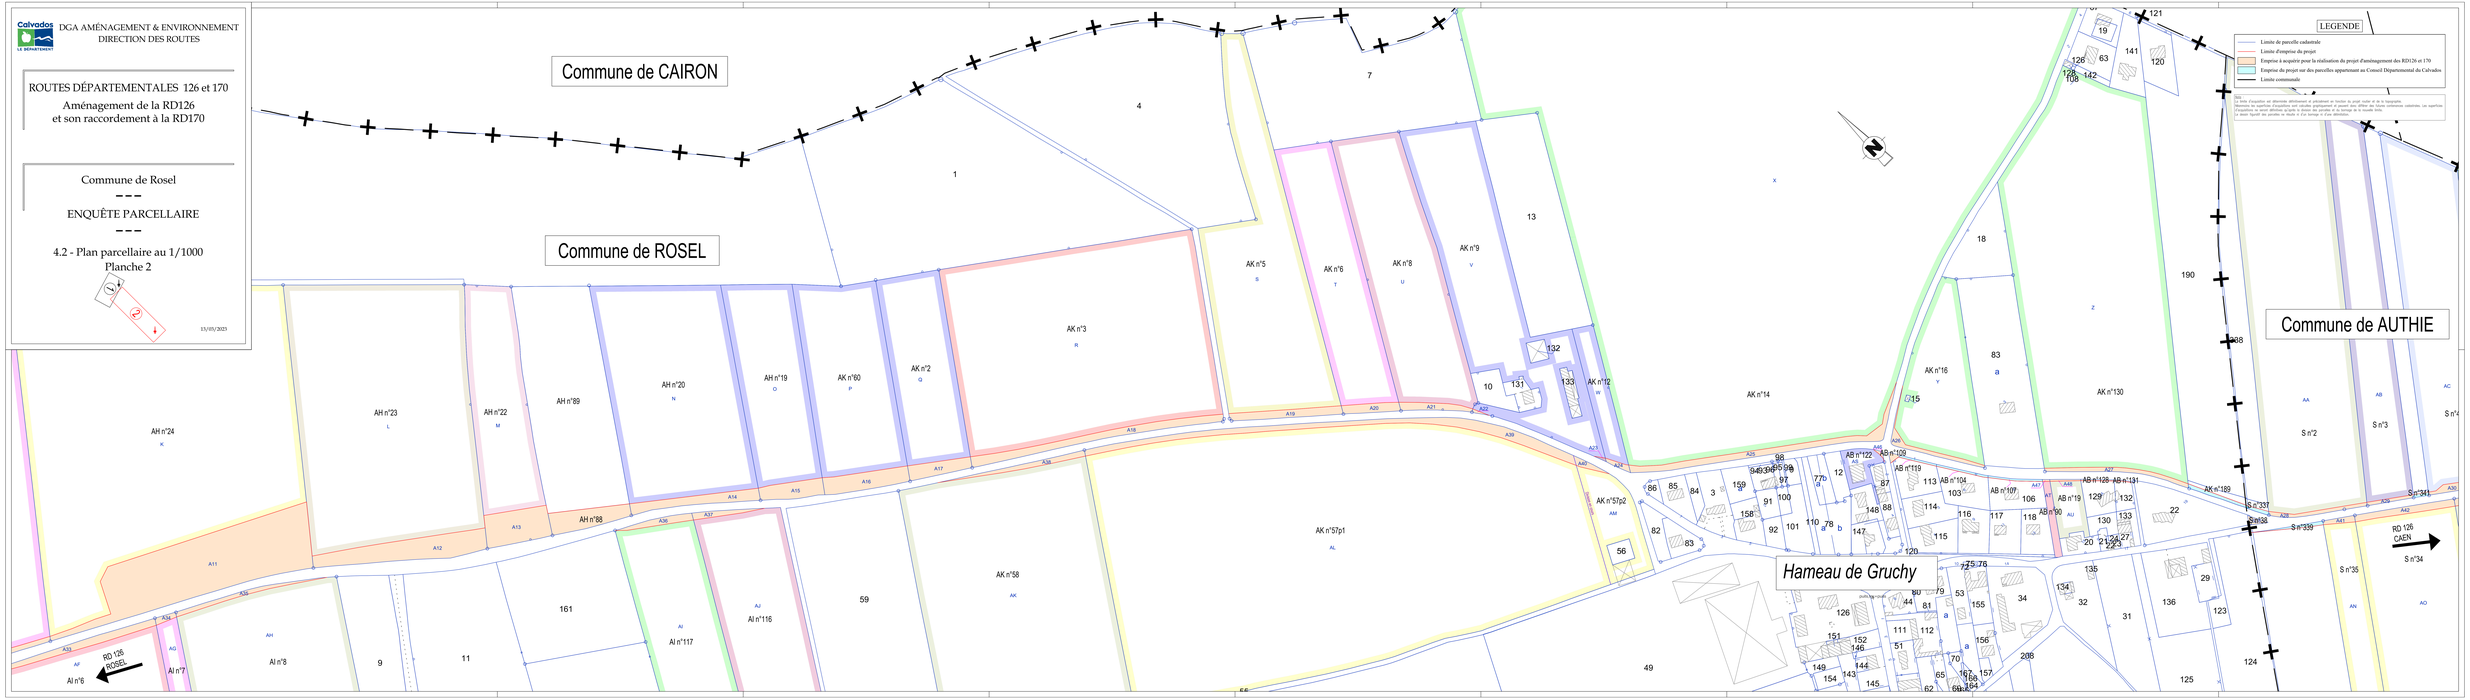
15/03/2023