


Extrait du CADASTRE et du REGLEMENT GRAPHIQUE avant modification - 1/2500




Extrait du CADASTRE et de l'orthophotoplan avant le projet d'aire de grand passage - 1/2500



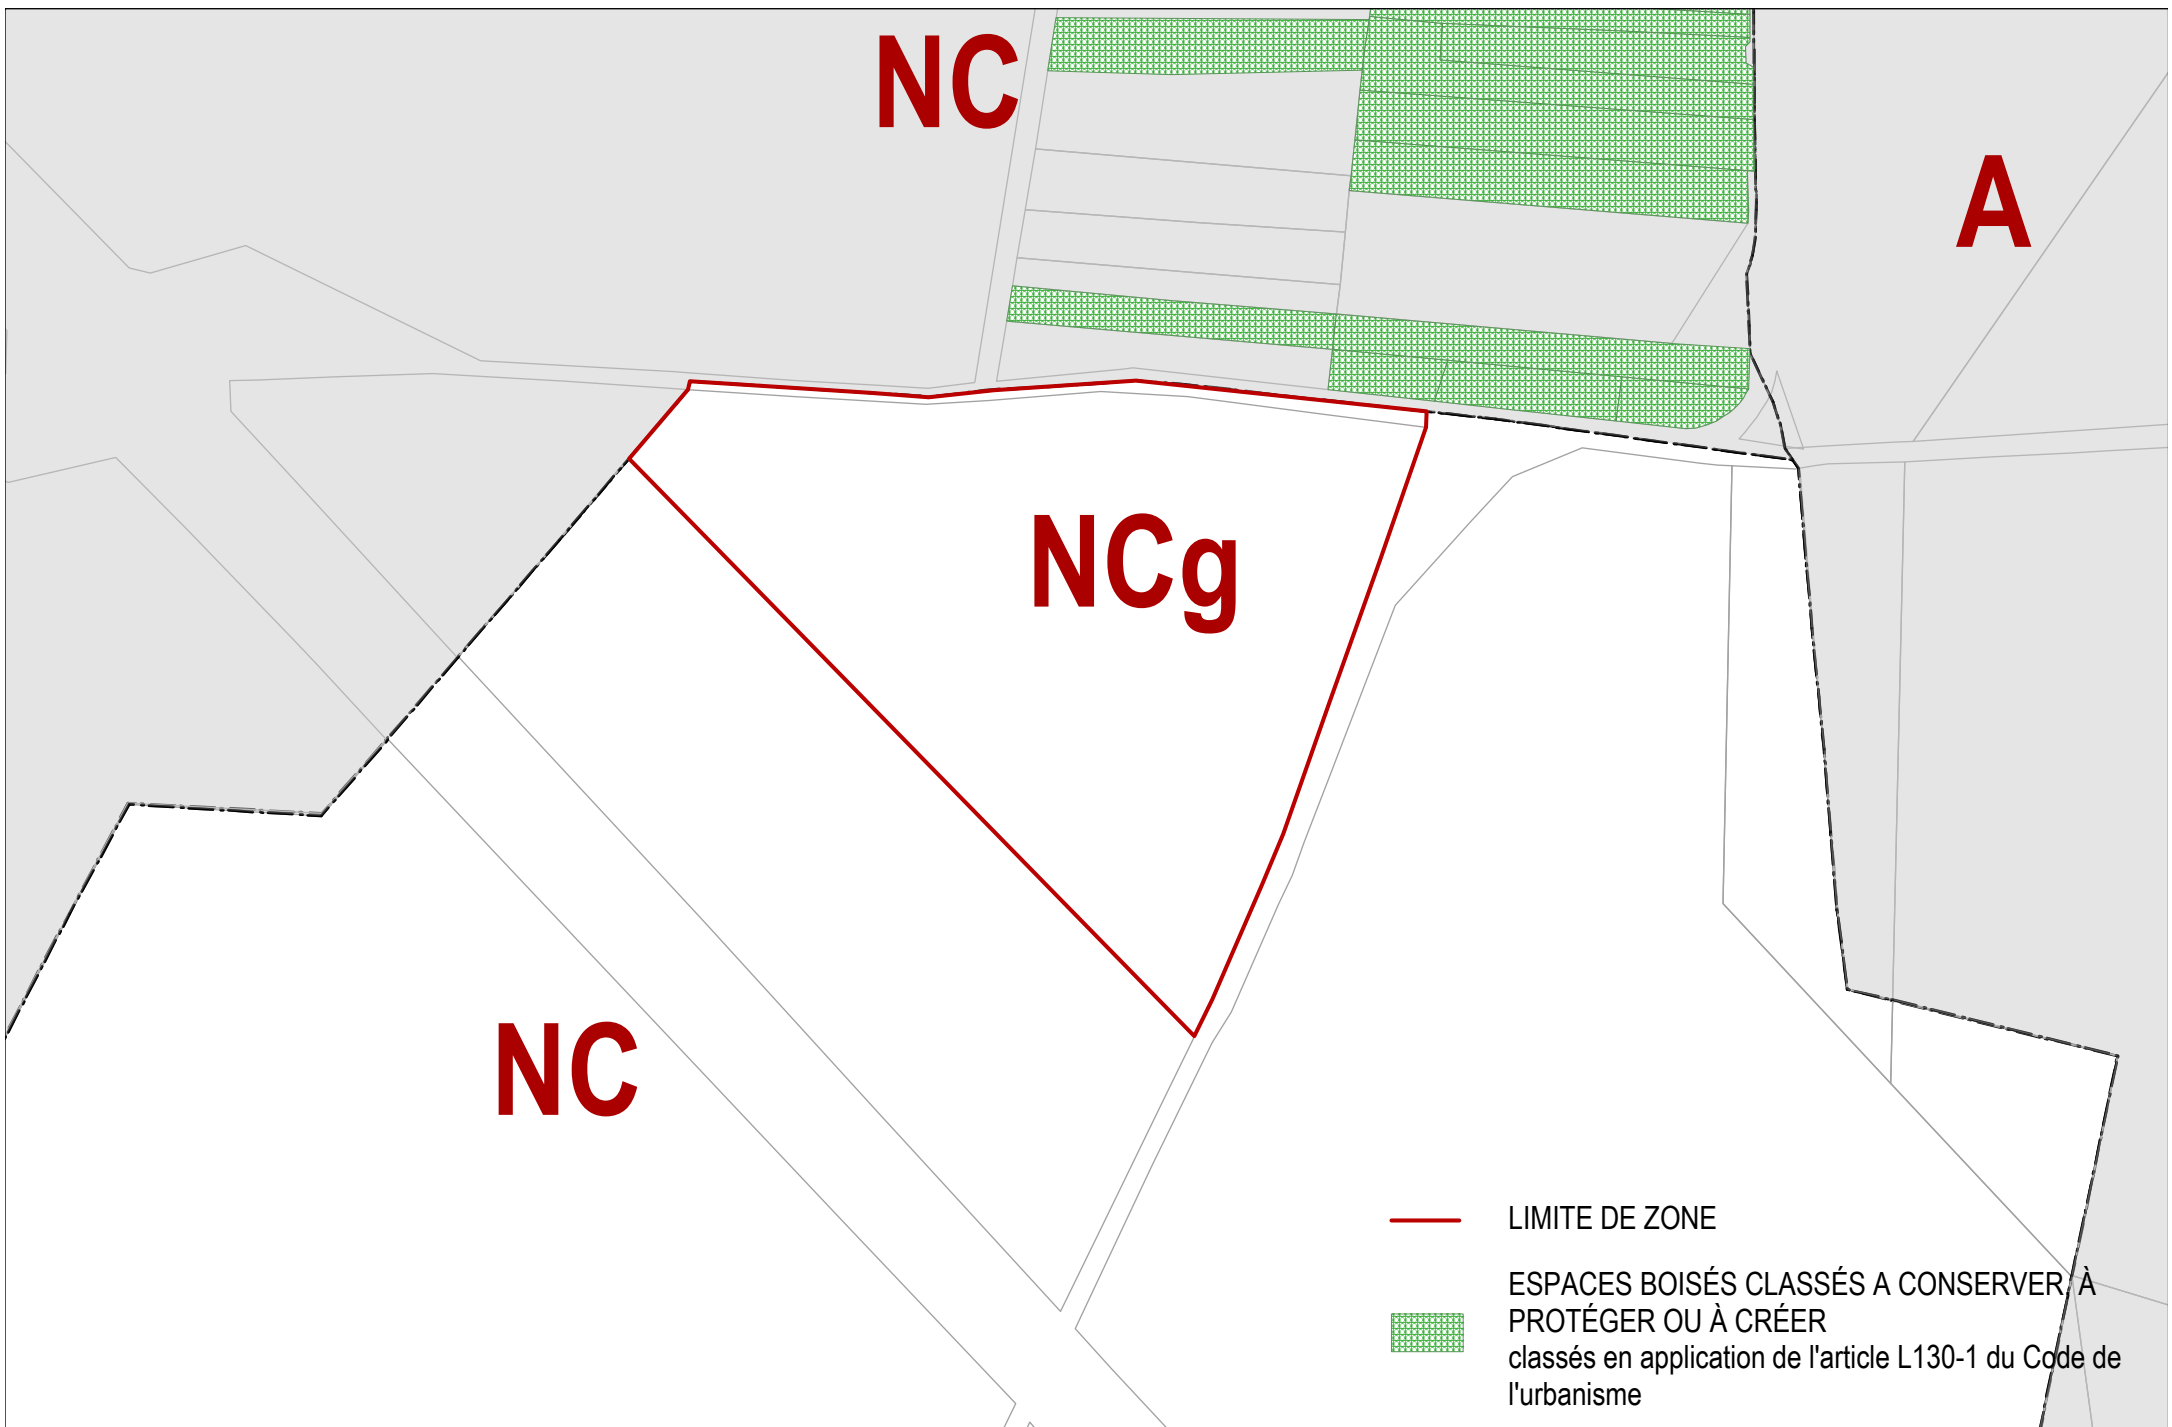

Extrait du CADASTRE et du REGLEMENT GRAPHIQUE après modification > création d'une zone NCg - 1/2500

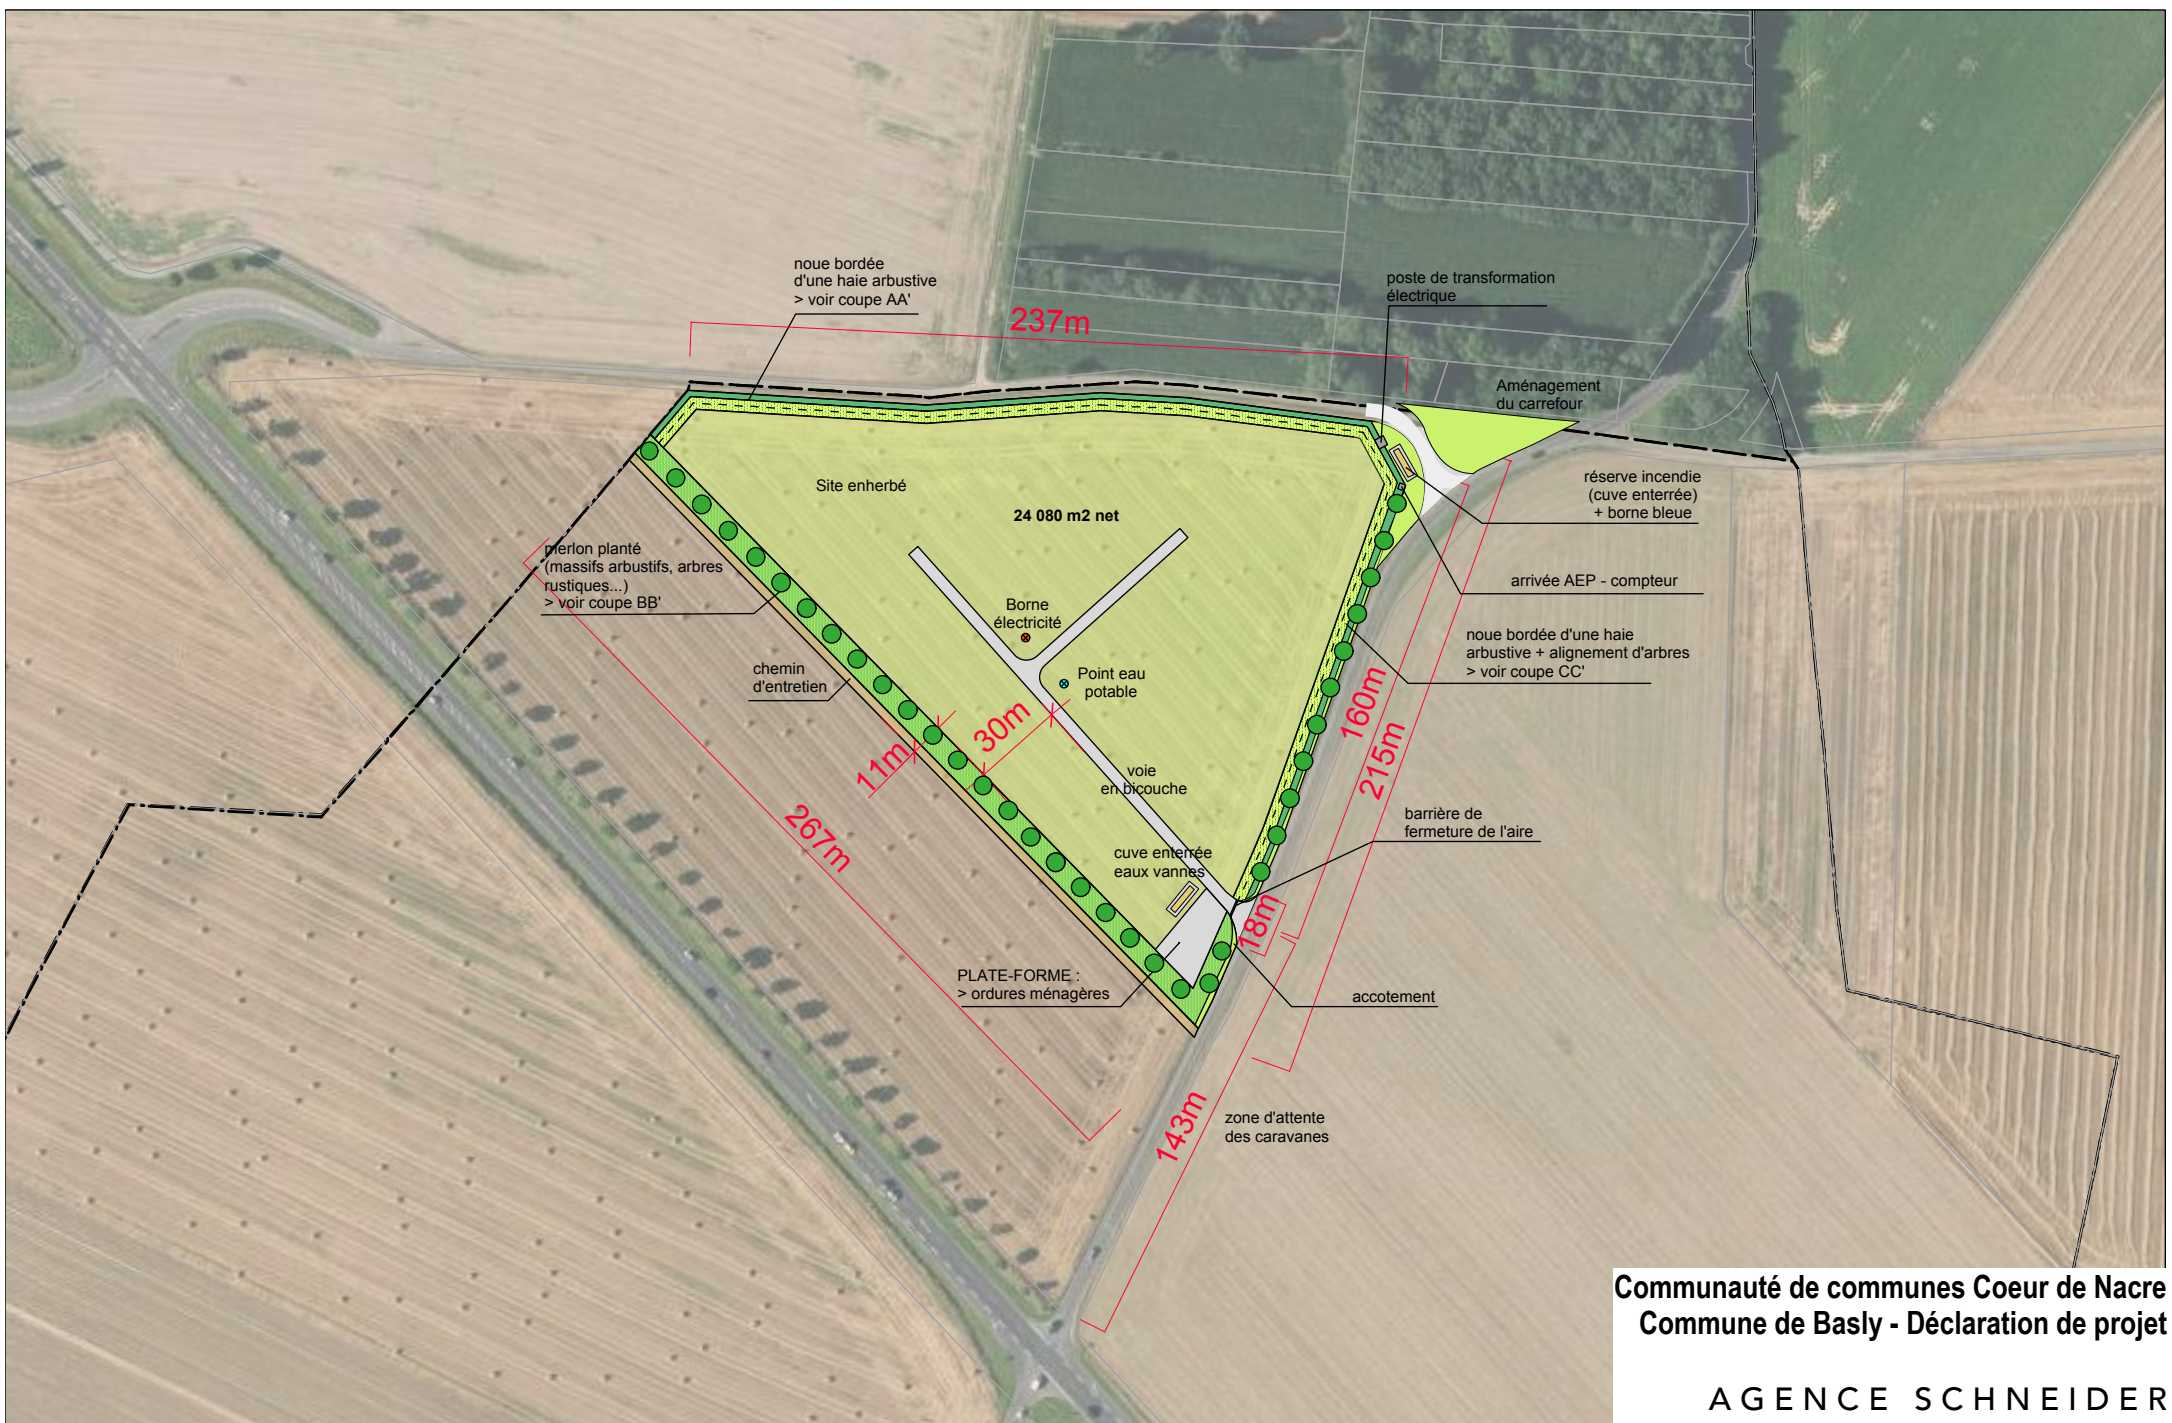

Communauté de communes Coeur de Nacre  
 Commune de Basly - Déclaration de projet

AGENCE SCHNEIDER  
 architectes urbanistes


Extrait du CADASTRE et de l'orthophotoplan après la réalisation du projet d'aire de grand passage - 1/2500




LOCALISATION COUPES




COUPE AA' - VOIE LES MOULINEAUX - 1/150

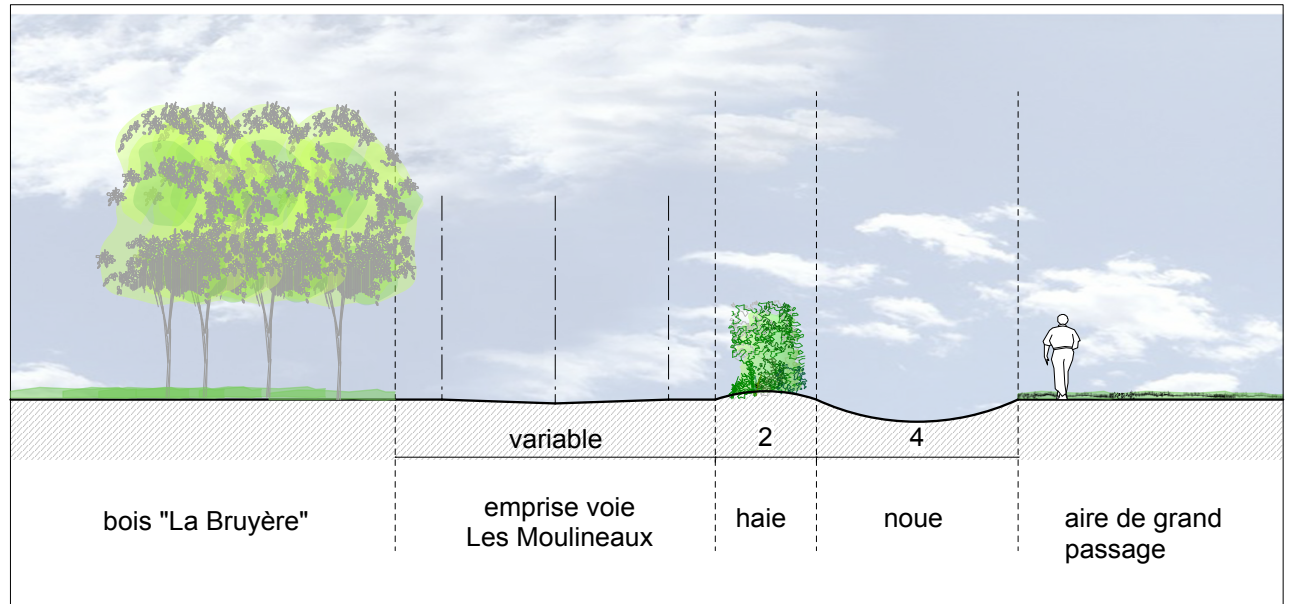

COUPE BB' - CHAMP CULTIVÉ - 1/150

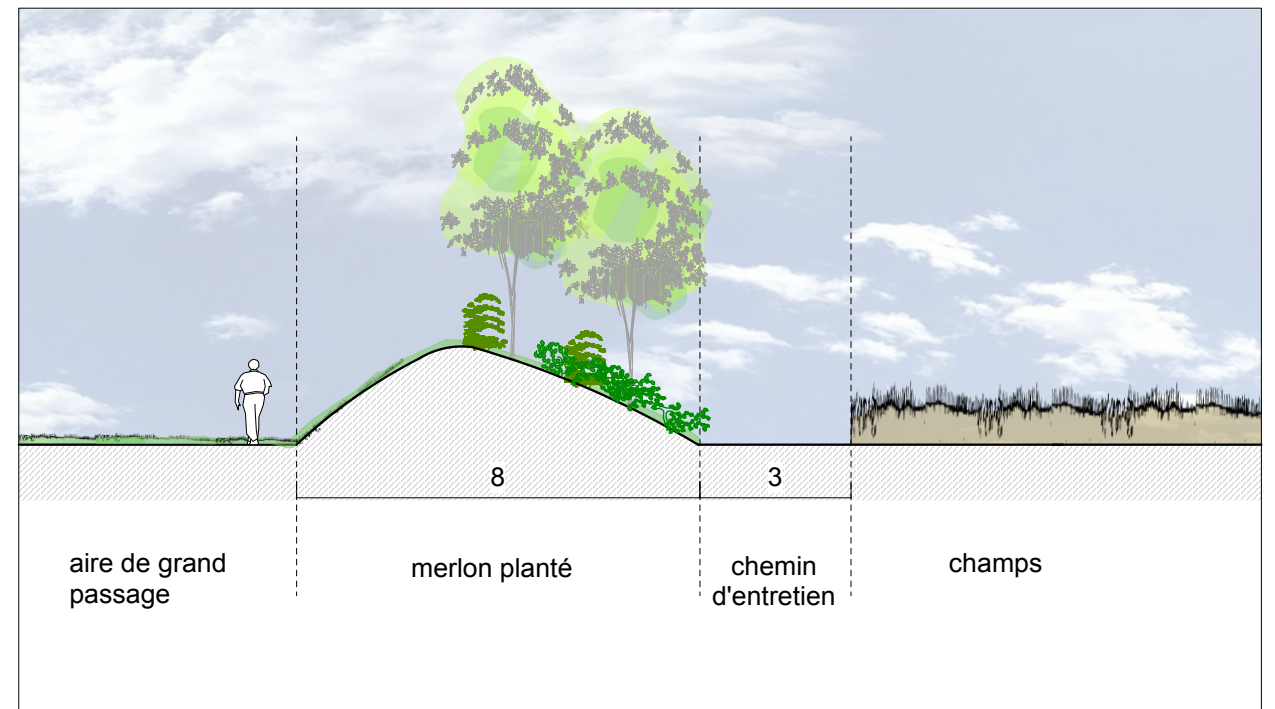

COUPE CC' - RD219 - Section 1 - 1/150

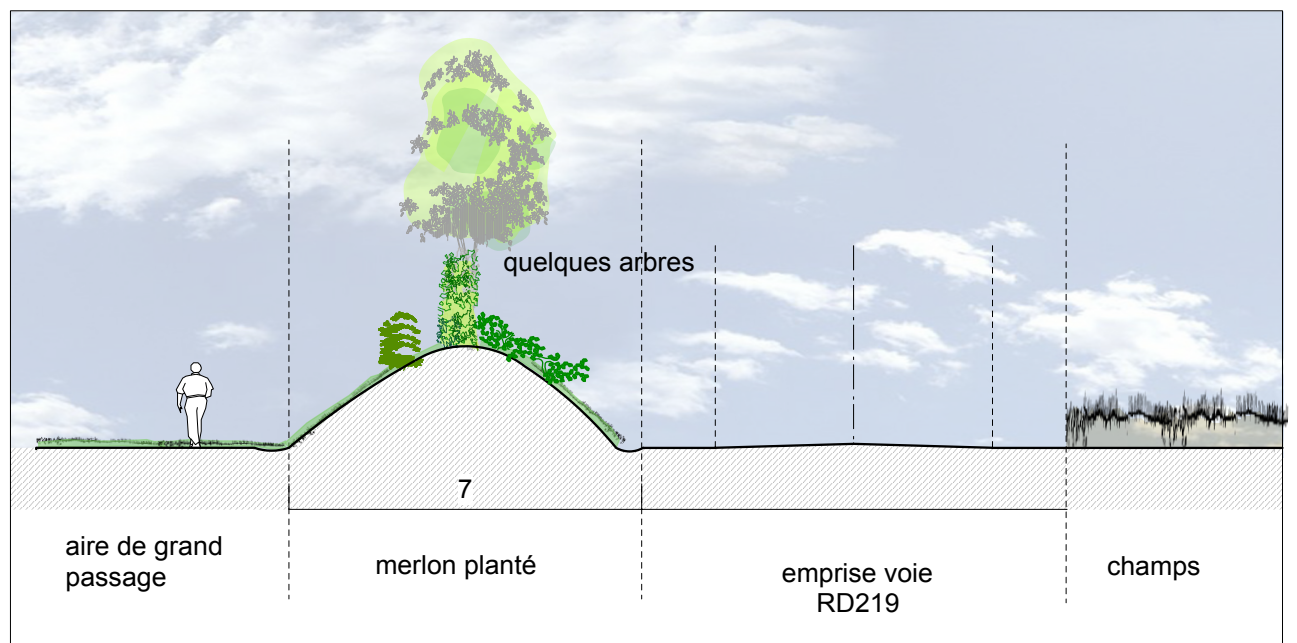

COUPE CC' - RD219 - Section 2 - 1/150

