DIRECTION GÉNÉRALE DES FINANCES PUBLIQUES

EXTRAIT DU PLAN CADASTRAL

Département :
CALVADOS

Commune :
RANVILLE

Section : ZE
Feuille : 000 ZE 01

Échelle d'origine : 1/2000
Échelle d'édition : 1/2000

Date d'édition : 17/03/2014
(fuseau horaire de Paris)

Coordonnées en projection : RGF93CC49
©2012 Ministère de l'Économie et des Finances

Le plan visualisé sur cet extrait est géré par le centre des impôts foncier suivant :
CAEN
6 Place GAMBETTA 14048
14048 CAEN CEDEX
tél. 0231397451 -fax 0231397460
cdif.caen@dgfip.finances.gouv.fr

Cet extrait de plan vous est délivré par :
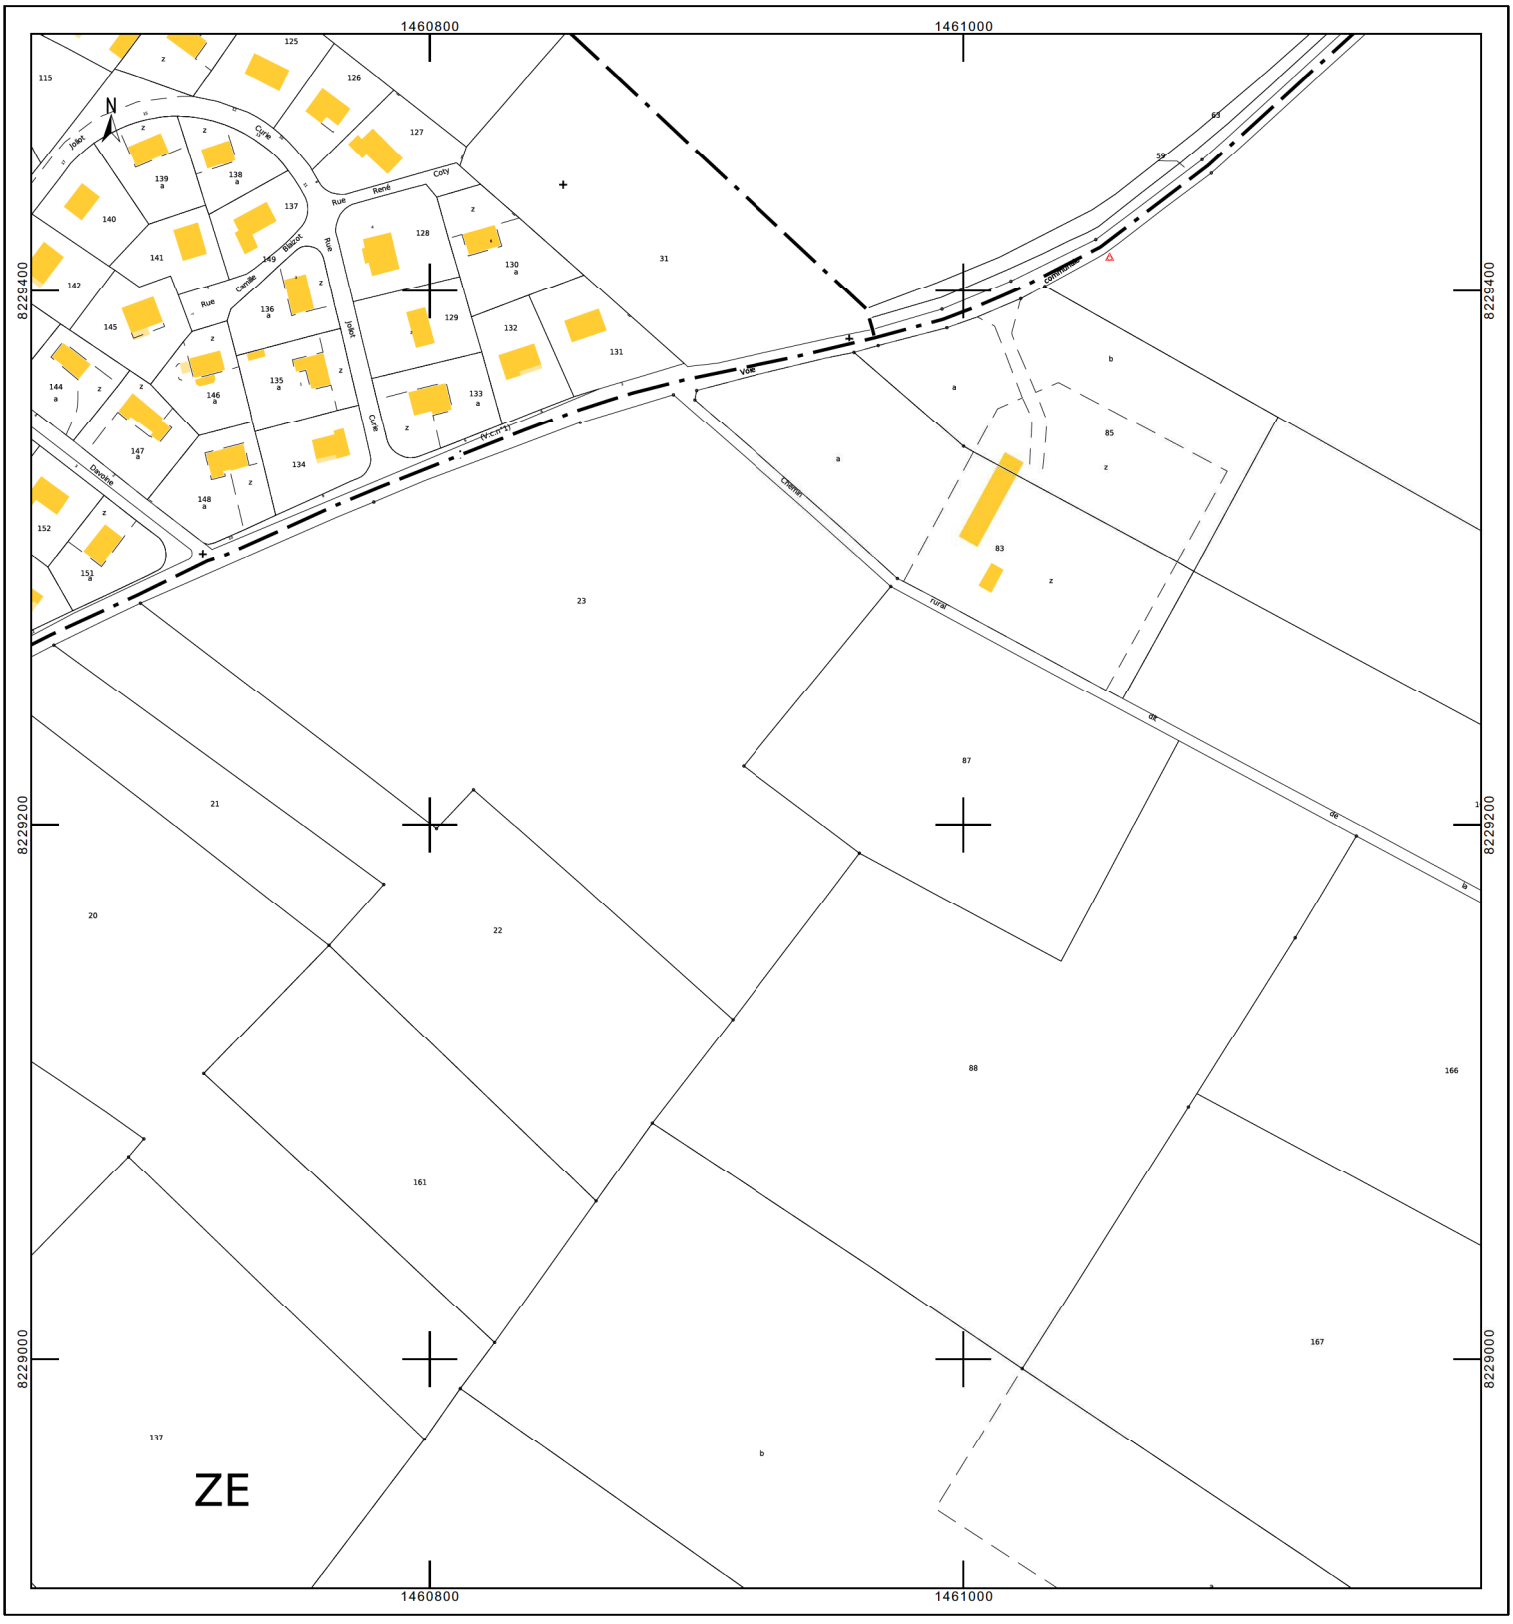
cadastre.gouv.fr