




PLAN DE SITUATION
Echelle : 1/200000

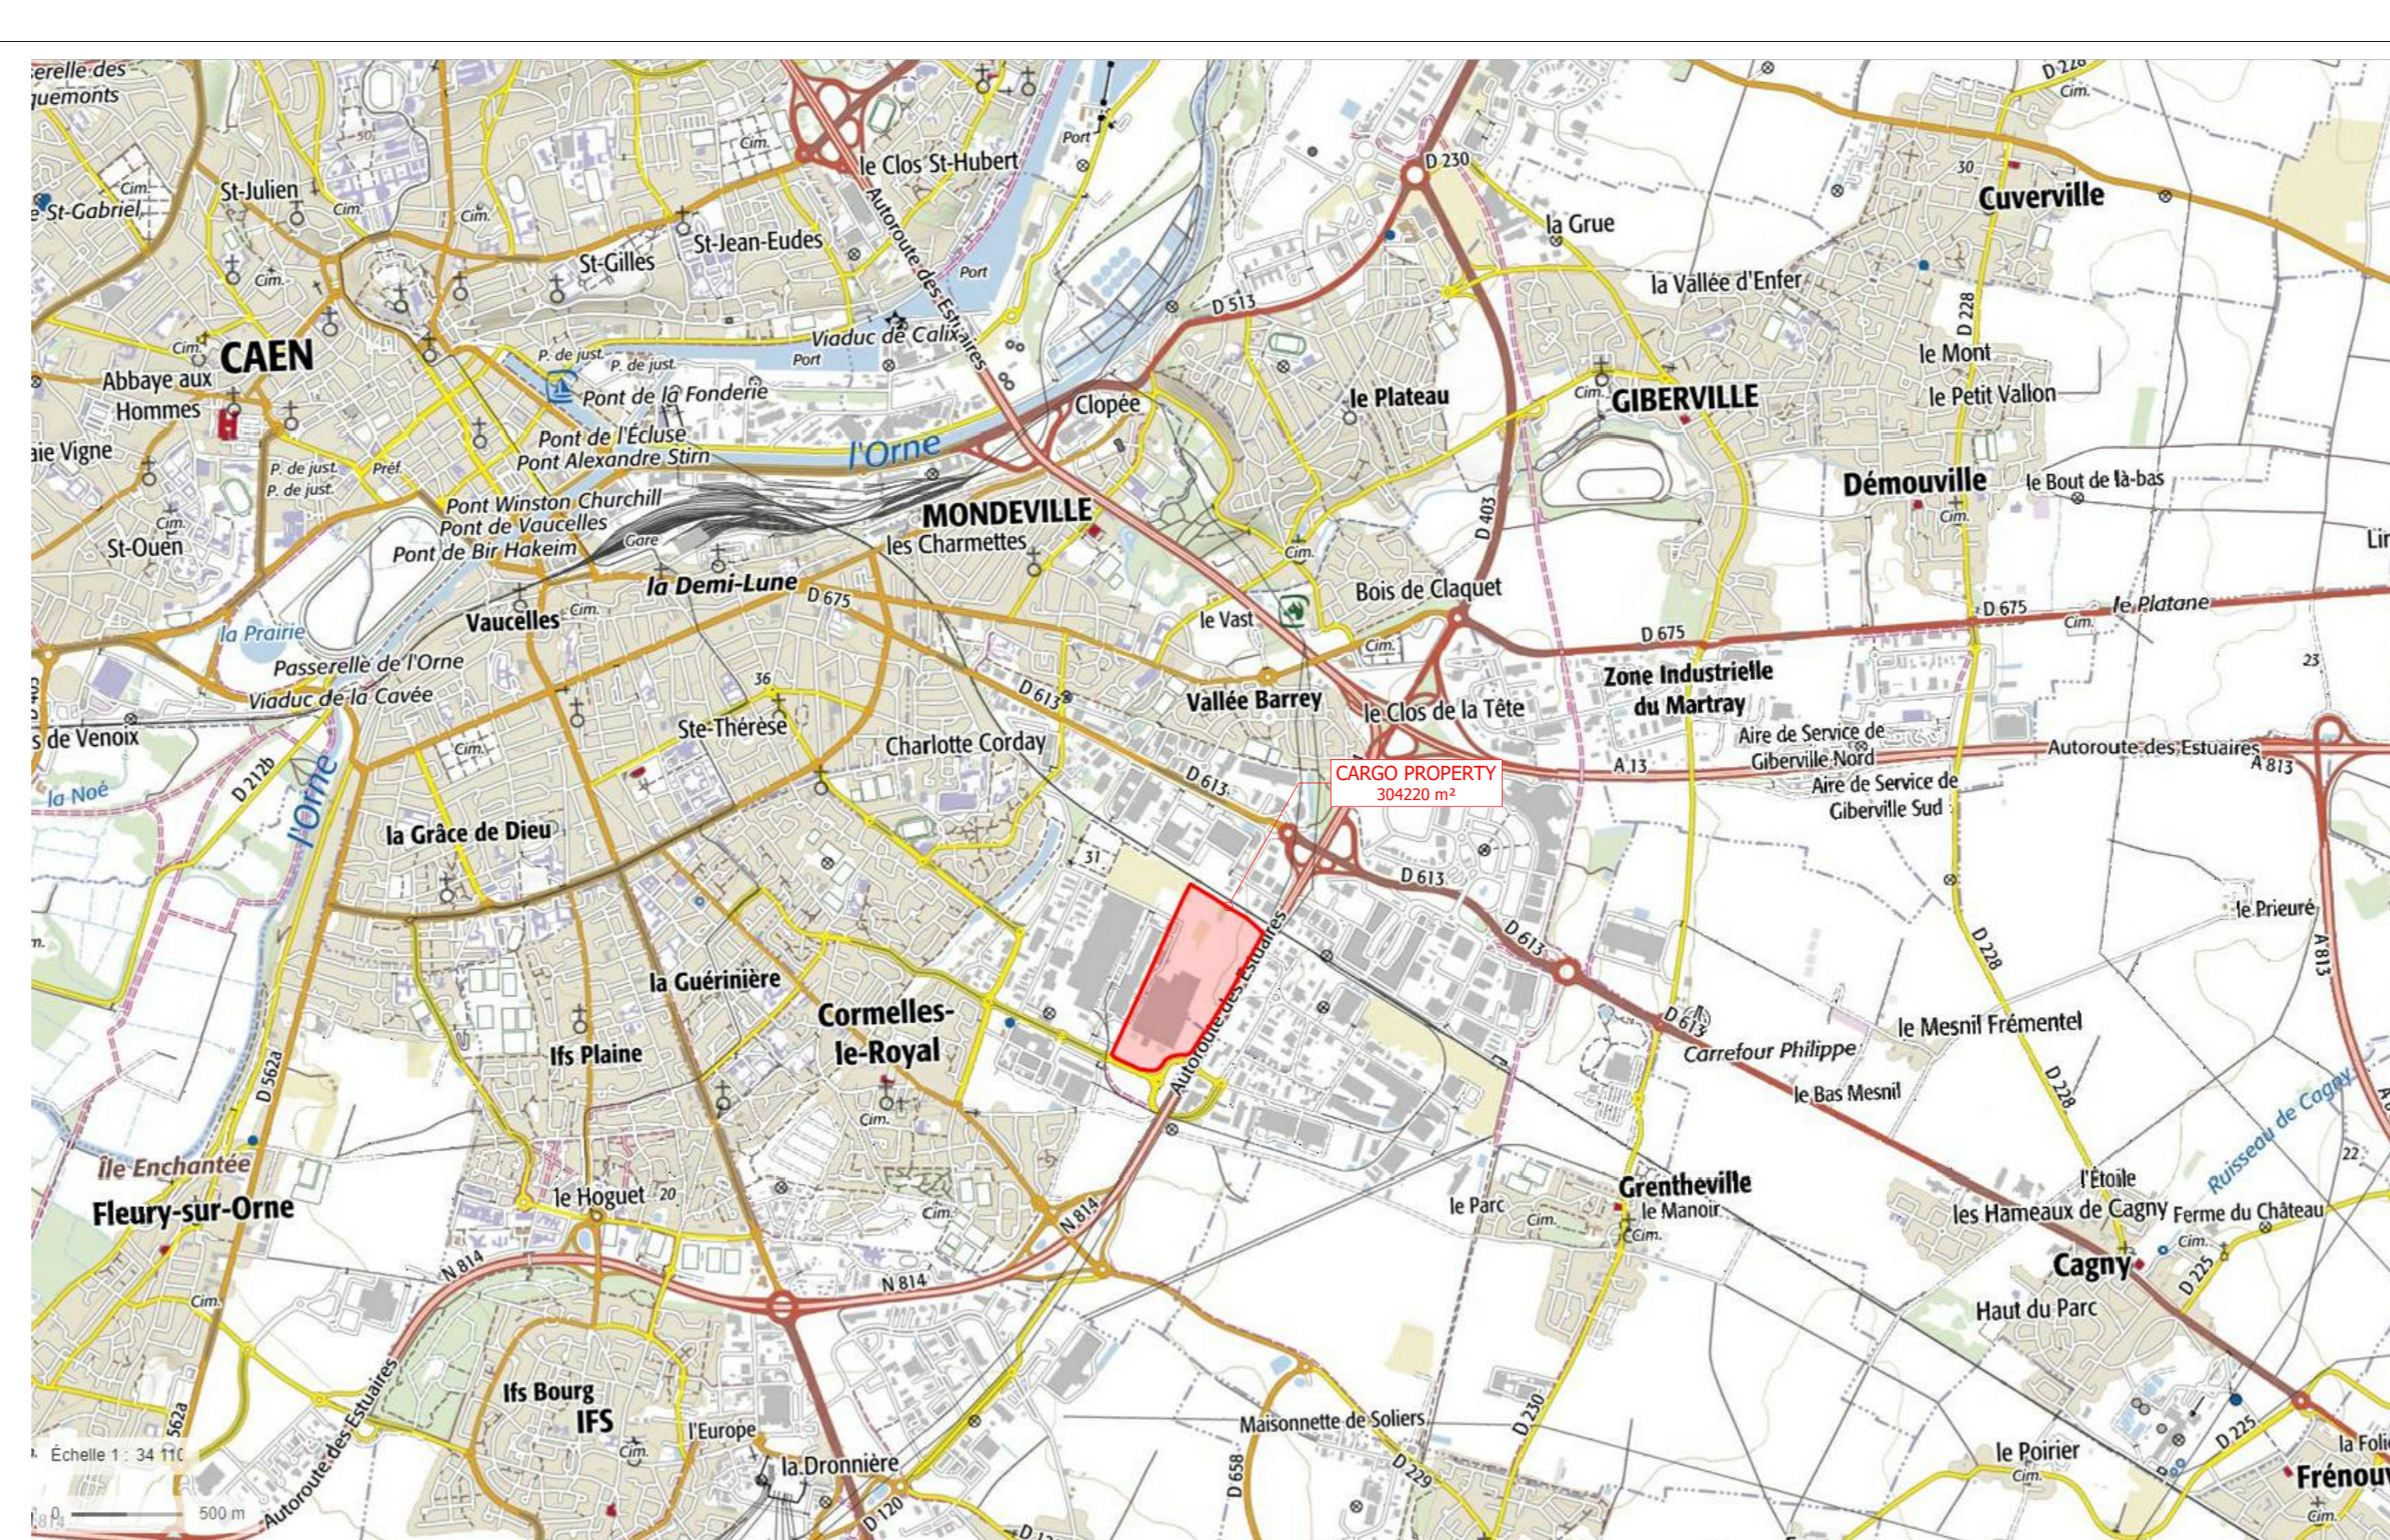

PLAN DE SITUATION
Echelle : 1/25000

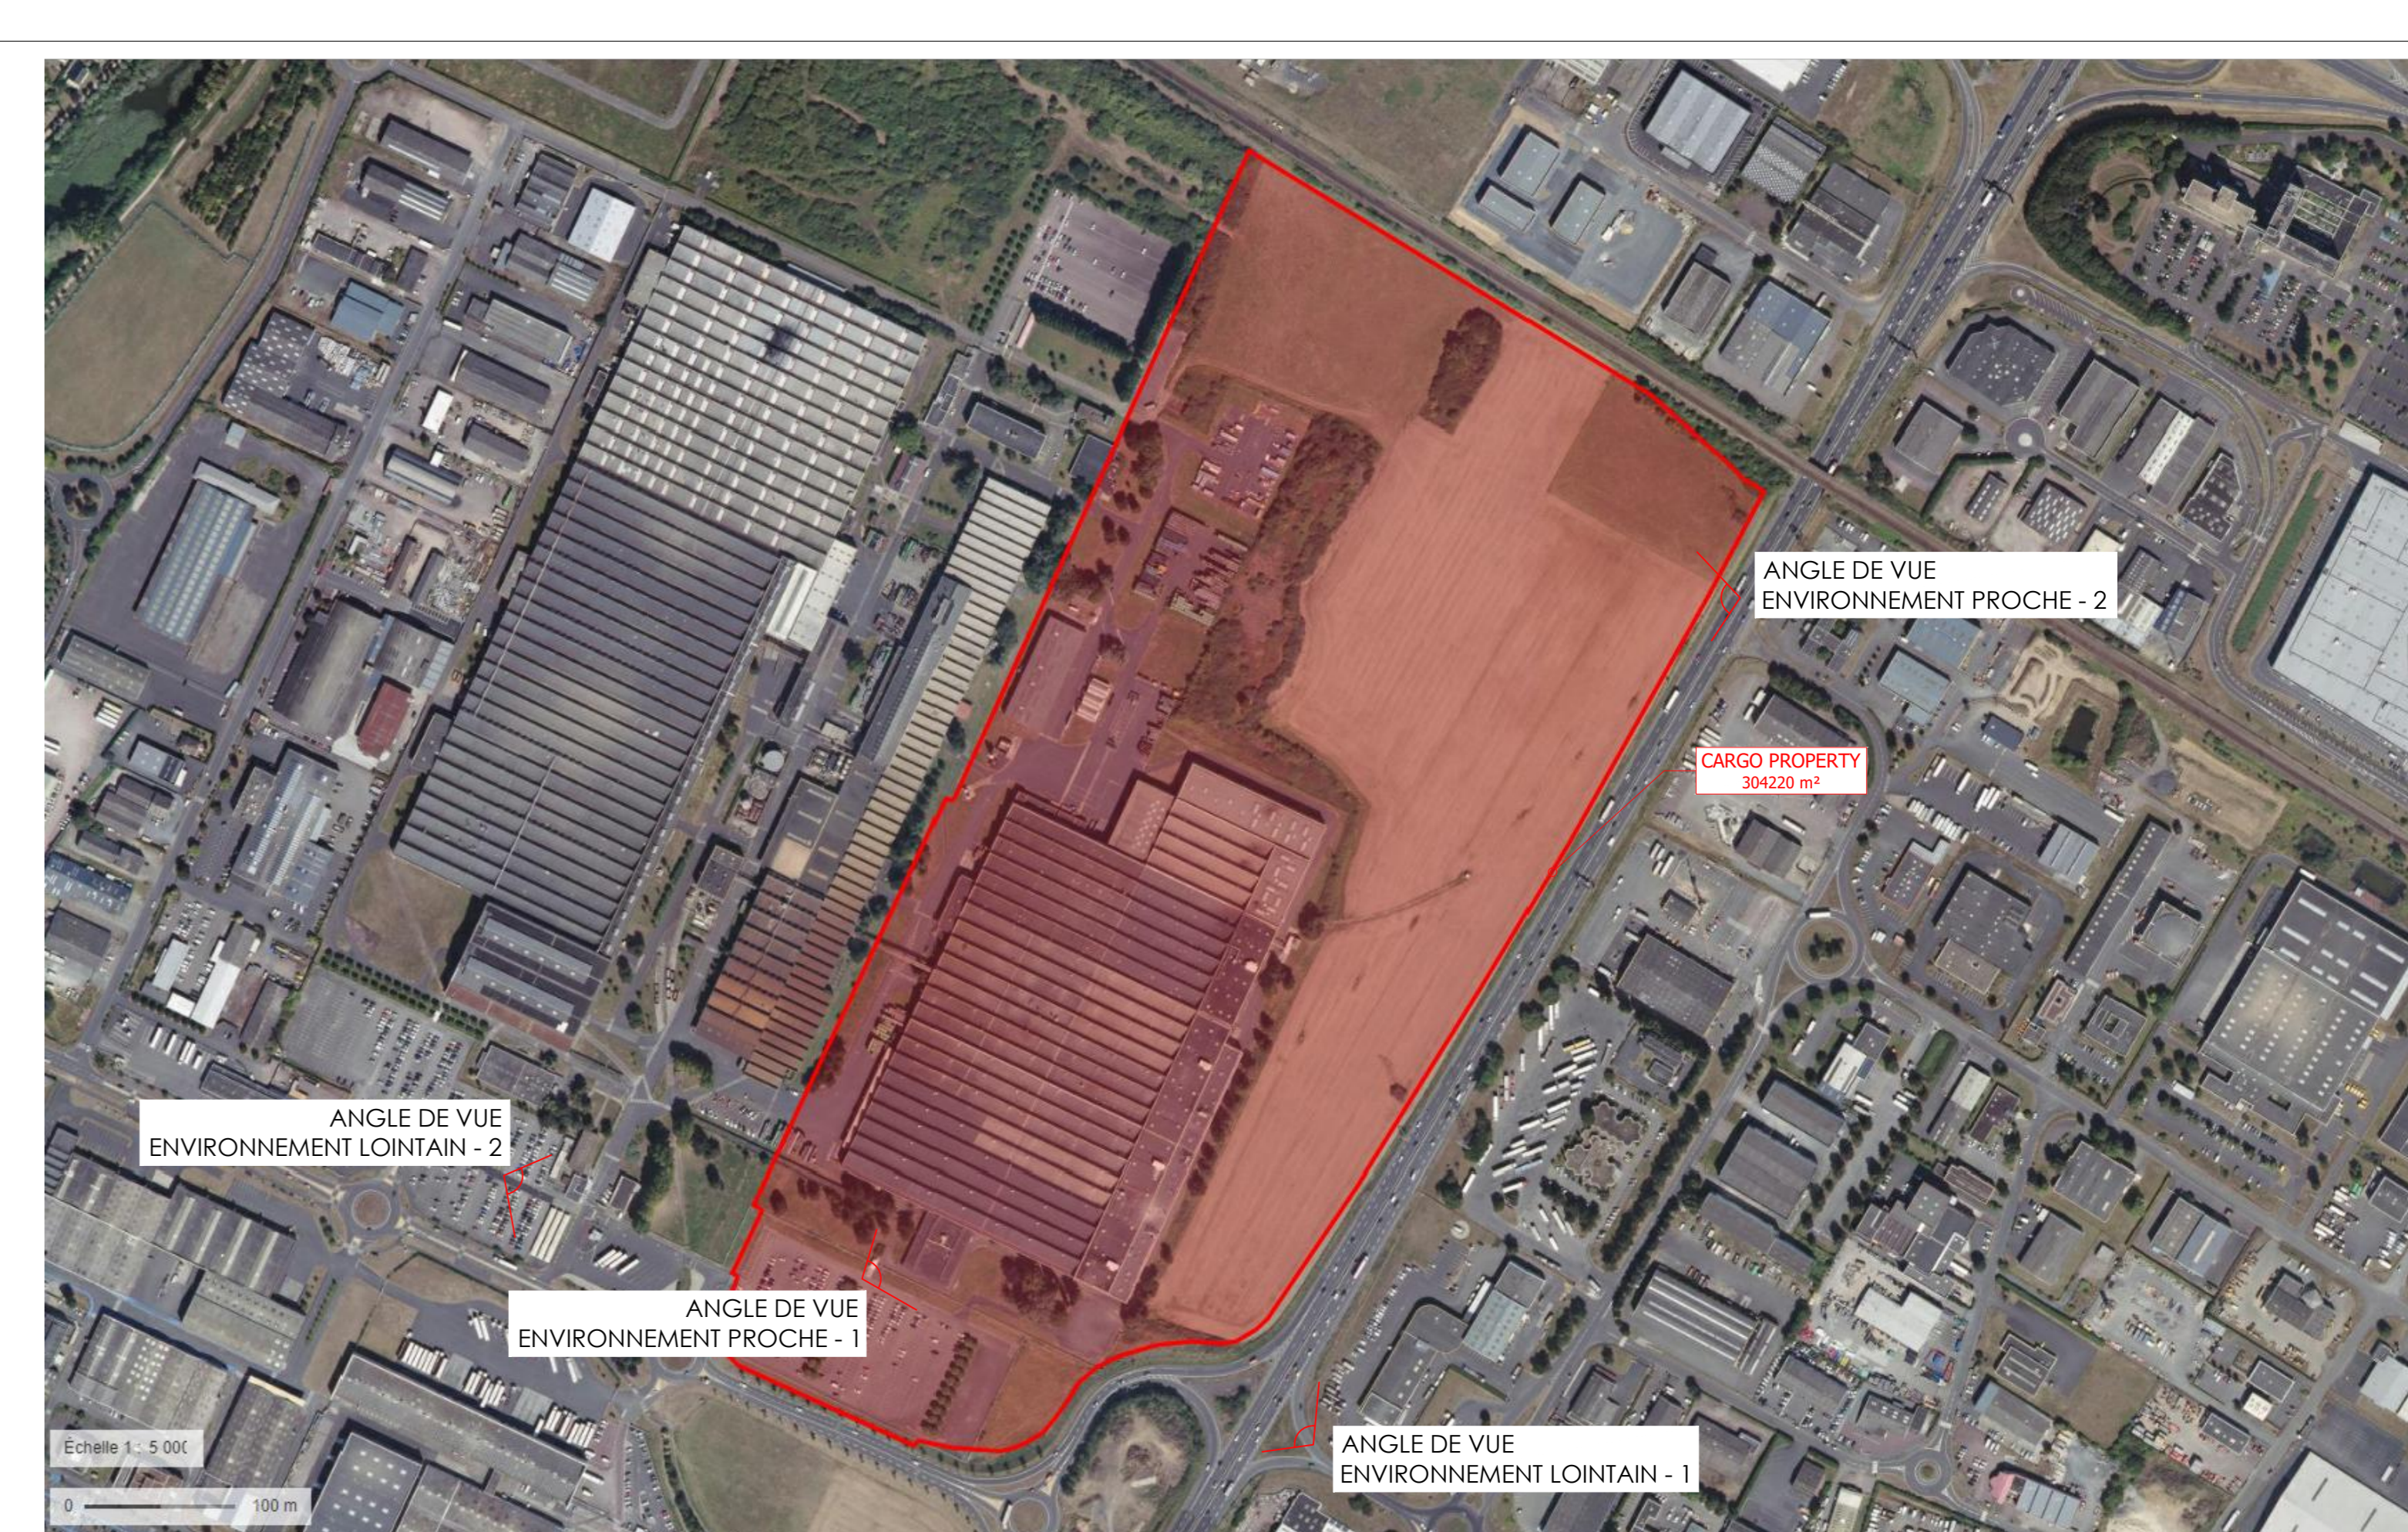

PLAN DE SITUATION
Echelle : 1/4000

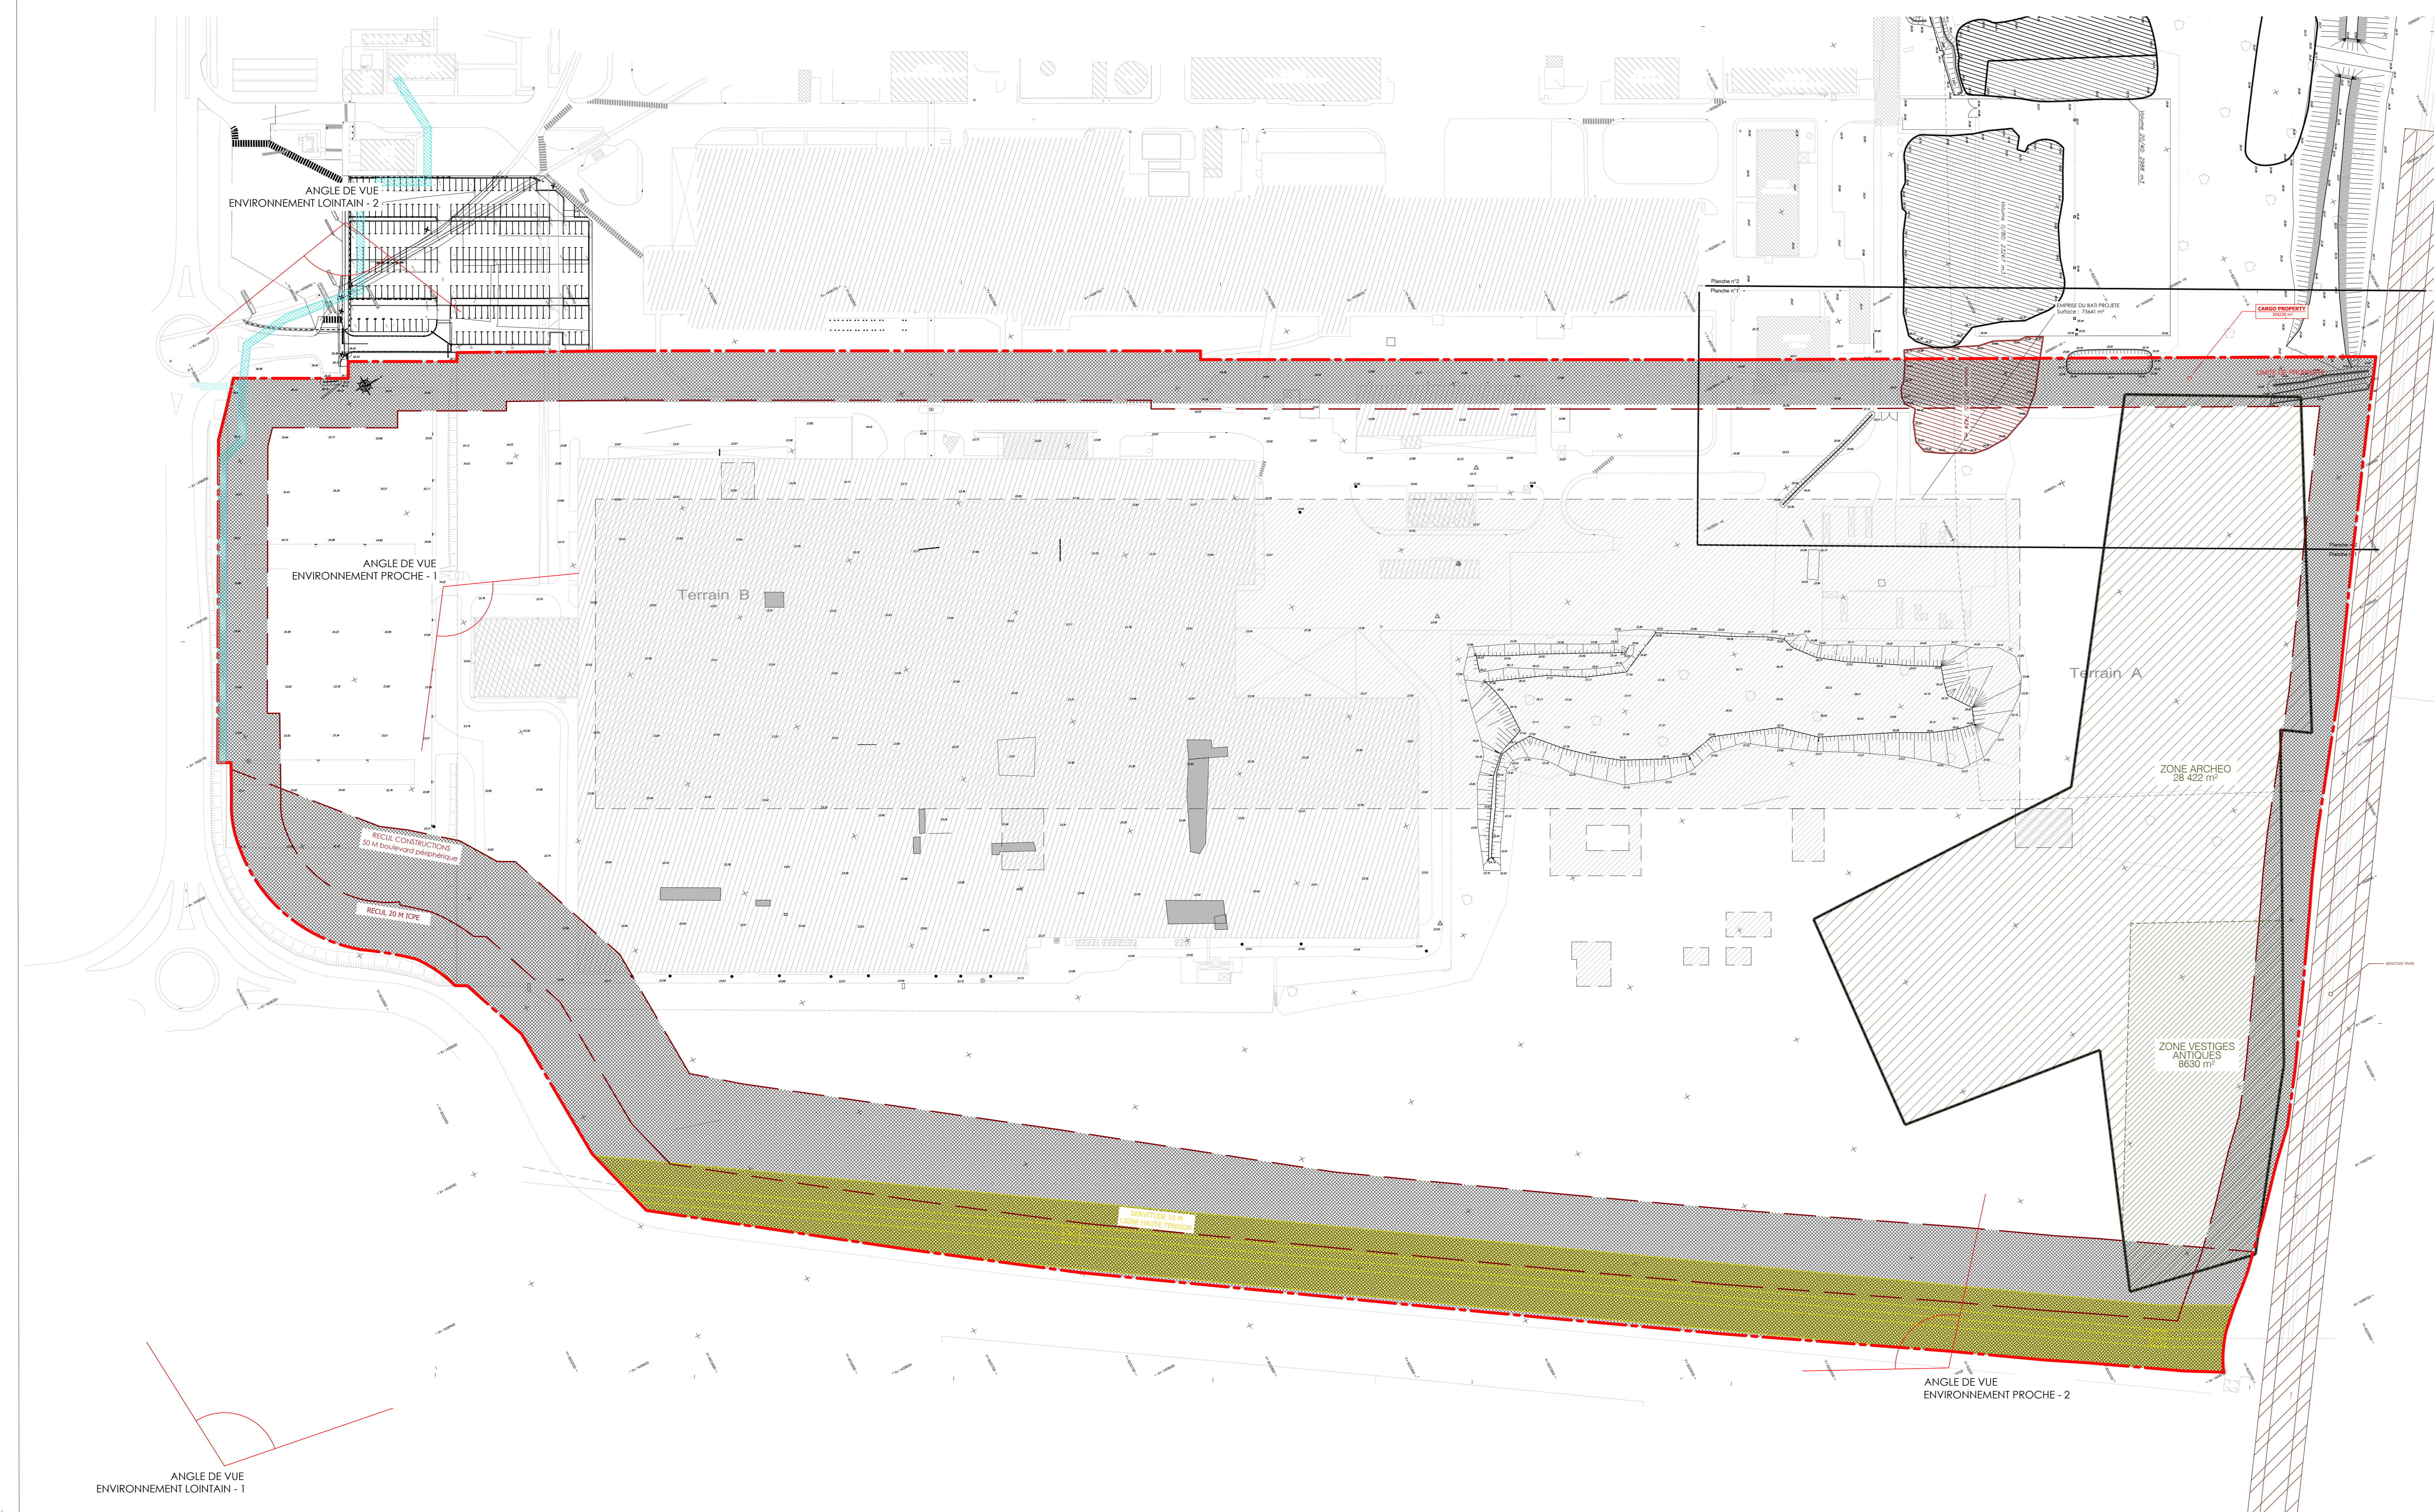

PLAN DE TERRAIN
Echelle : 1/1000

CARGO PROPERTY DEVELOPMENT
CONSTRUCTION D'UNE PLATE-FORME LOGISTIQUE
COMMUNES DE CORMELLES-LE-ROYAL, MONDEVILLE
ET GRENTHEVILLE (14)

MATRE D'OUVRAGE	CARGO PROPERTY DEVELOPMENT	ZONE INDUSTRIELLE - ROUTE DE PARIS 14120 MONDEVILLE
ASSISTANT MATRESE D'OUVRAGE	EOL	10 QUAI DE BERCY 94200 CHARENTON LE PONT Tel. : +33 1 41 79 17 77
MATRE D'OEUVRE ARCHITECTE	AGENCE FRANC 7 RUE BAYARD 75008 PARIS Tel. : +33 1 42 25 26 07	AGENCE FRANC ARCHITECTURE INTERIEURE SAS 10 RUE DE LA PAIX 75001 PARIS Tel. : +33 1 42 25 26 07

COMPLEMENT AU PERMIS DE CONSTRUIRE

PC	PLAN DE SITUATION / PLAN DE TERRAIN
01	modifications
	référence
	989
	Date : Mars 2021
	Ech. : variées