



# CARGO PROPERTY DEVELOPMENT


CONSTRUCTION D'UNE PLATE-FORME LOGISTIQUE

Boulevard de l'Espérance  
CORMELLES-LE-ROYAL, MONDEVILLE et GRENTHEVILLE

MAITRE D'OUVRAGE	CARGO PROPERTY DEVELOPMENT	ZONE INDUSTRIELLE - ROUTE DE PARIS 14120 MONDEVILLE	
ASSISTANT MAITRE D'OUVRAGE	EOL	10 QUAI DE BERCY 94220 CHARENTON LE PONT TEL : 01 41 79 77 77	
MAITRE D'ŒUVRE	AGENCE FRANC SAS	4-7 RUE BAYARD 75008 PARIS TEL : 01.42.25.26.07	

## COMPLEMENT PERMIS DE CONSTRUIRE

<b>PC</b>	<b>DETAIL SUR ENTREE</b>	
	Modifications	référence
<b>107</b>		989
		Date: Mai 2021

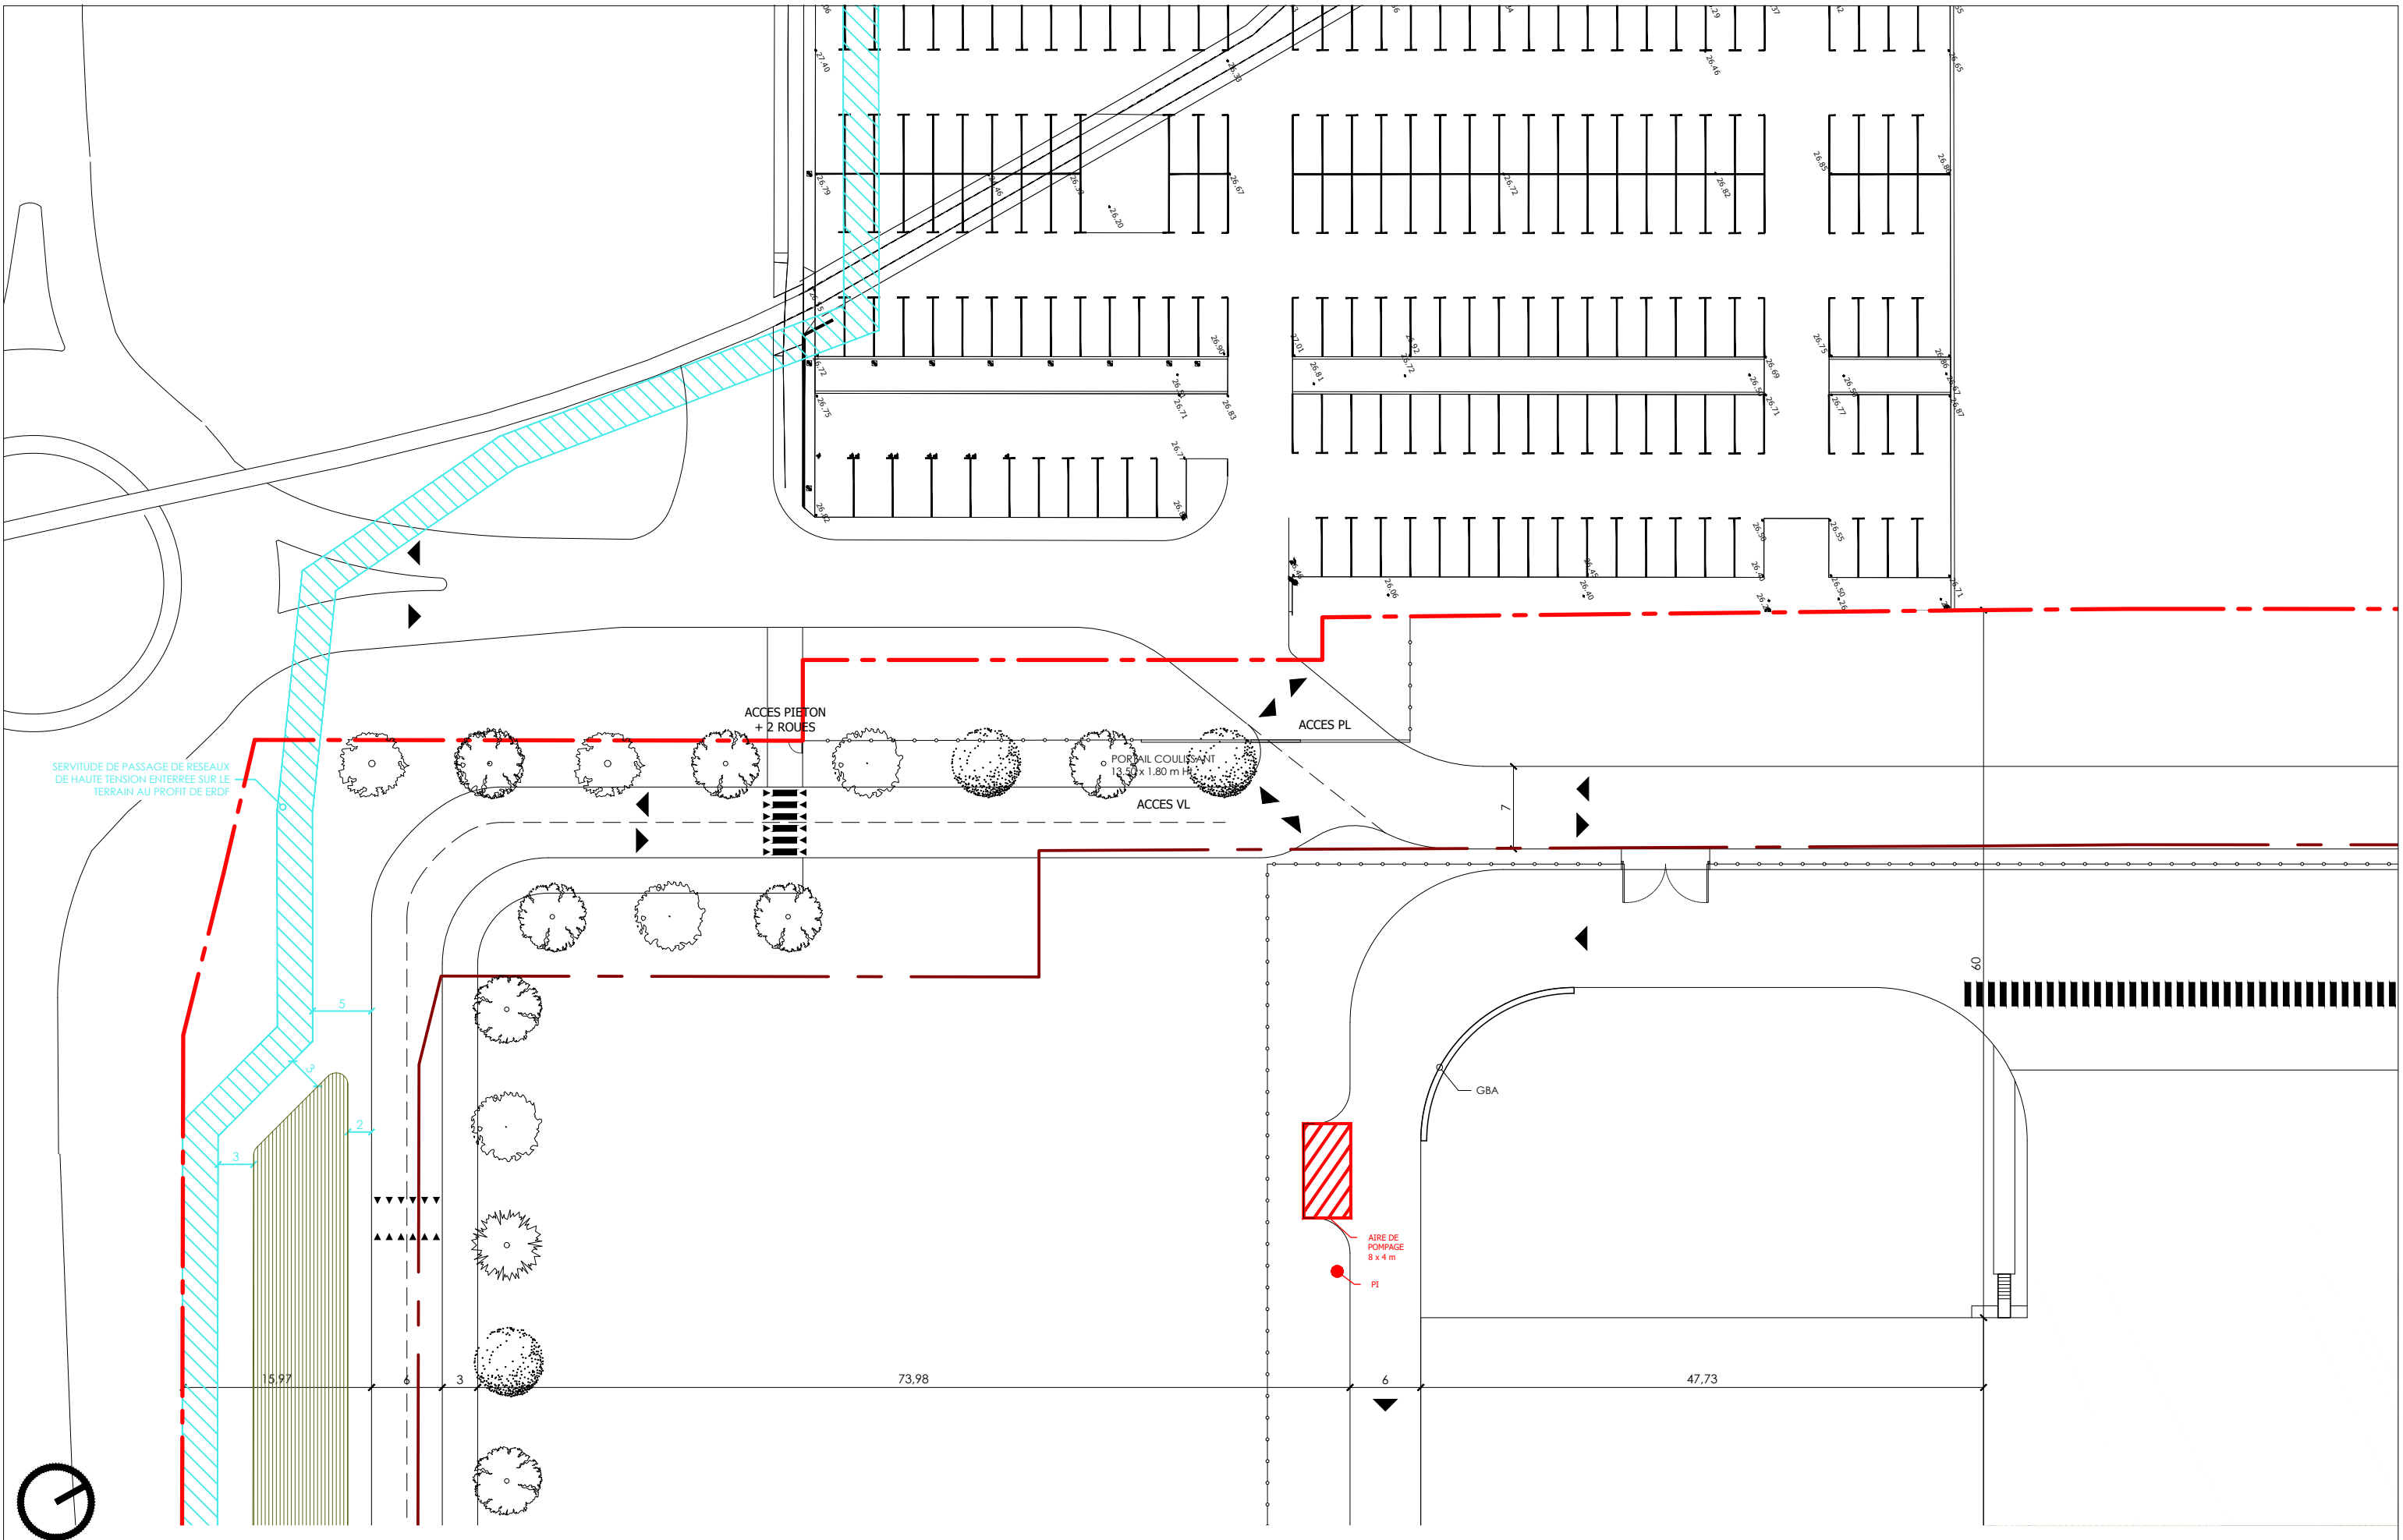

Maîtrise d'ouvrage :  
**CARGO PROPERTY DEVELOPMENT**

COMMUNE DE  
**CORMELLES LE ROYAL**

PLAN DE DETAIL SUR  
**ACCES AU SITE**

JFM  
 MARS 2021  
 1/500e  
 PC107

Maîtrise d'oeuvre :  
**Agence FRANC Architectes**  
 7, rue Bayard  
 75008 PARIS



**AGENCE FRANC**  
 ARCHITECTES - GROUPE FRANC